


	OZN. LOKALITY	VÝMERA V ha	HLAVNÁ FUNKCIA V ZMYSLE PLATNÉHO ÚPD	NAVRHOVANÁ HLAVNÁ FUNKCIA V ZMYSLE DOPLNKU č. 1	ÚČEL NAVRHOVANÝCH DOPLNKOV
1	1 ZaD1	1,0829	ZELEŇ ZÁHRAD	PLOCHY A OBJEKTY S FUNKCIOU BÝVANIA - IBV, MIESTNA KOMUNIKÁCIA S VYHYBNOU	ZMENA FUNKČNÉHO VYUŽITIA ÚZEMIA ZMENA ORGANIZÁCIE ÚZEMIA
2	2 ZaD1	0,7864	PLOCHY A OBJEKTY S FUNKCIOU BÝVANIA - IBV / HBV, VEREJNÁ ZELEŇ	PLOCHY A OBJEKTY S FUNKCIOU BÝVANIA - IBV; IBV / HBV, ZELEŇ ZÁHRAD, MIESTNA KOMUNIKÁCIA	ZMENA FUNKČNÉHO VYUŽITIA ÚZEMIA ZMENA ORGANIZÁCIE ÚZEMIA
3	3 ZaD1	0,2134	ZELEŇ ZÁHRAD	PLOCHY A OBJEKTY S FUNKCIOU ŠPORTU A TELOVÝCHOVY	ZMENA FUNKČNÉHO VYUŽITIA ÚZEMIA
4	4 ZaD1	1,4537	IBV VO VÝHLADE, ZELEŇ ZÁHRAD MIESTNA KOMUNIKÁCIA VO VÝHLADE	PLOCHY A OBJEKTY S FUNKCIOU BÝVANIA - IBV / HBV, MIESTNA KOMUNIKÁCIA	ZMENA FUNKČNÉHO VYUŽITIA ÚZEMIA ZMENA ORGANIZÁCIE ÚZEMIA
5	5 ZaD1	1,2824	PLOCHY A OBJEKTY S FUNKCIOU POĽNOHOSPODÁRSKEJ VÝROBY	PLOCHY A OBJEKTY S FUNKCIOU BÝVANIA - IBV	ZMENA FUNKČNÉHO VYUŽITIA ÚZEMIA
6	6 ZaD1	1,1390	ZELEŇ ZÁHRAD	PLOCHY A OBJEKTY S FUNKCIOU BÝVANIA - IBV, MIESTNA KOMUNIKÁCIA TRAFOSTANICA KIOSKOVÁ	ZMENA FUNKČNÉHO VYUŽITIA ÚZEMIA ZMENA ORGANIZÁCIE ÚZEMIA
7	7 ZaD1	0,7895	ZELEŇ ZÁHRAD	PLOCHY A OBJEKTY S FUNKCIOU BÝVANIA - IBV, MIESTNA KOMUNIKÁCIA	ZMENA FUNKČNÉHO VYUŽITIA ÚZEMIA ZMENA ORGANIZÁCIE ÚZEMIA
8	8 ZaD1	0,5910	PLOCHY A OBJEKTY S FUNKCIOU BÝVANIA - IBV, ZELEŇ ZÁHRAD	PLOCHY A OBJEKTY S FUNKCIOU BÝVANIA - IBV, MIESTNA KOMUNIKÁCIA	ZMENA FUNKČNÉHO VYUŽITIA ÚZEMIA ZMENA ORGANIZÁCIE ÚZEMIA
9	9 ZaD1	0,1347	PLOCHY A OBJEKTY S FUNKCIOU BÝVANIA - IBV / HBV	PLOCHY A OBJEKTY S FUNKCIOU BÝVANIA - IBV	OBMEDZENIE FUNKČNÉHO VYUŽITIA ÚZEMIA LEN NA IBV
10	10 ZaD1	0,1326	PLOCHY A OBJEKTY S FUNKCIOU BÝVANIA - HBV A OV KOMERČNÉHO CHARAKTERU	PLOCHY A OBJEKTY S FUNKCIOU BÝVANIA - IBV A OV KOMERČNÉHO CHARAKTERU	ZMENA FUNKČNÉHO VYUŽITIA ÚZEMIA
11	11 ZaD1	0,5291	ZELEŇ ZÁHRAD	PLOCHY A OBJEKTY S FUNKCIOU BÝVANIA - IBV V ROZPTYLE	ZMENA FUNKČNÉHO VYUŽITIA ÚZEMIA
12	12 ZaD1	1,8324	ORNÁ PÔDA	PLOCHY A OBJEKTY S FUNKCIOU BÝVANIA - IBV, MIESTNA KOMUNIKÁCIA	ZMENA FUNKČNÉHO VYUŽITIA ÚZEMIA ZMENA ORGANIZÁCIE ÚZEMIA
13	13 ZaD1	0,1690	PLOCHY A OBJEKTY S FUNKCIOU BÝVANIA - IBV, ZELEŇ ZÁHRAD	PLOCHY A OBJEKTY S FUNKCIOU BÝVANIA - HBV A VEREJNEJ ZELENE	ZMENA FUNKČNÉHO VYUŽITIA ÚZEMIA
14	14 ZaD1	4,1304	ORNÁ PÔDA	PLOCHY A OBJEKTY S FUNKCIOU BÝVANIA - IBV, MIESTNA KOMUNIKÁCIA, IZOLAČNÁ BARIÉROVÁ ZELEŇ	ZMENA FUNKČNÉHO VYUŽITIA ÚZEMIA ZMENA ORGANIZÁCIE ÚZEMIA
15	15 ZaD1	1,3711	ORNÁ PÔDA	PLOCHY A OBJEKTY S FUNKCIOU BÝVANIA - IBV, MIESTNA KOMUNIKÁCIA, IZOLAČNÁ BARIÉROVÁ ZELEŇ	ZMENA FUNKČNÉHO VYUŽITIA ÚZEMIA ZMENA ORGANIZÁCIE ÚZEMIA
16	16 ZaD1	0,7756	ORNÁ PÔDA	PLOCHY A OBJEKTY S FUNKCIOU BÝVANIA - IBV, MIESTNA KOMUNIKÁCIA, IZOLAČNÁ BARIÉROVÁ ZELEŇ	ZMENA FUNKČNÉHO VYUŽITIA ÚZEMIA ZMENA ORGANIZÁCIE ÚZEMIA
17	17 ZaD1	0,3615	ORNÁ PÔDA	PLOCHY A OBJEKTY S FUNKCIOU BÝVANIA - IBV, MIESTNA KOMUNIKÁCIA, IZOLAČNÁ BARIÉROVÁ ZELEŇ	ZMENA FUNKČNÉHO VYUŽITIA ÚZEMIA ZMENA ORGANIZÁCIE ÚZEMIA
18	18 ZaD1	0,9047	ORNÁ PÔDA	PLOCHY A OBJEKTY S FUNKCIOU BÝVANIA - IBV; POĽNOHOSPODÁRSKEJ VÝROBY, MIESTNA KOMUNIKÁCIA	ZMENA FUNKČNÉHO VYUŽITIA ÚZEMIA ZMENA ORGANIZÁCIE ÚZEMIA
19	19 ZaD1	0,6165	PLOCHY A OBJEKTY S FUNKCIOU BÝVANIA - IBV, REKREÁCIE A AGROTURISTIKY, ZELEŇ ZÁHRAD	PLOCHY A OBJEKTY S FUNKCIOU BÝVANIA - IBV A REKREÁCIE, AGROTURISTIKY MIESTNA KOMUNIKÁCIA	ZMENA FUNKČNÉHO VYUŽITIA ÚZEMIA ZMENA ORGANIZÁCIE ÚZEMIA
20	20 ZaD1	1,4862	ORNÁ PÔDA, ZELEŇ ZÁHRAD	PLOCHY A OBJEKTY S FUNKCIOU BÝVANIA - IBV, MIESTNA KOMUNIKÁCIA	ZMENA FUNKČNÉHO VYUŽITIA ÚZEMIA ZMENA ORGANIZÁCIE ÚZEMIA
21	21 ZaD1	0,6288	ZELEŇ ZÁHRAD	PLOCHY A OBJEKTY S FUNKCIOU BÝVANIA - IBV V ROZPTYLE	ZMENA FUNKČNÉHO VYUŽITIA ÚZEMIA
22	22 ZaD1	0,3282	ORNÁ PÔDA	ČISTIČKA ODPOADOVÝCH VÔD	ZMENA FUNKČNÉHO VYUŽITIA ÚZEMIA
23	23 ZaD1	1,2309	TRVALÝ TRÁVNÝ PORAST	SUCHÁ OCHRANNÁ PROTIERÓZNA NÁDRŽ - POLDER	ZMENA FUNKČNÉHO VYUŽITIA ÚZEMIA

ÚPN OBCE HÁJSKE

ZMENY A DOPLNKY č.1

ARCHITEKTONICKÝ ATELIER

neutra

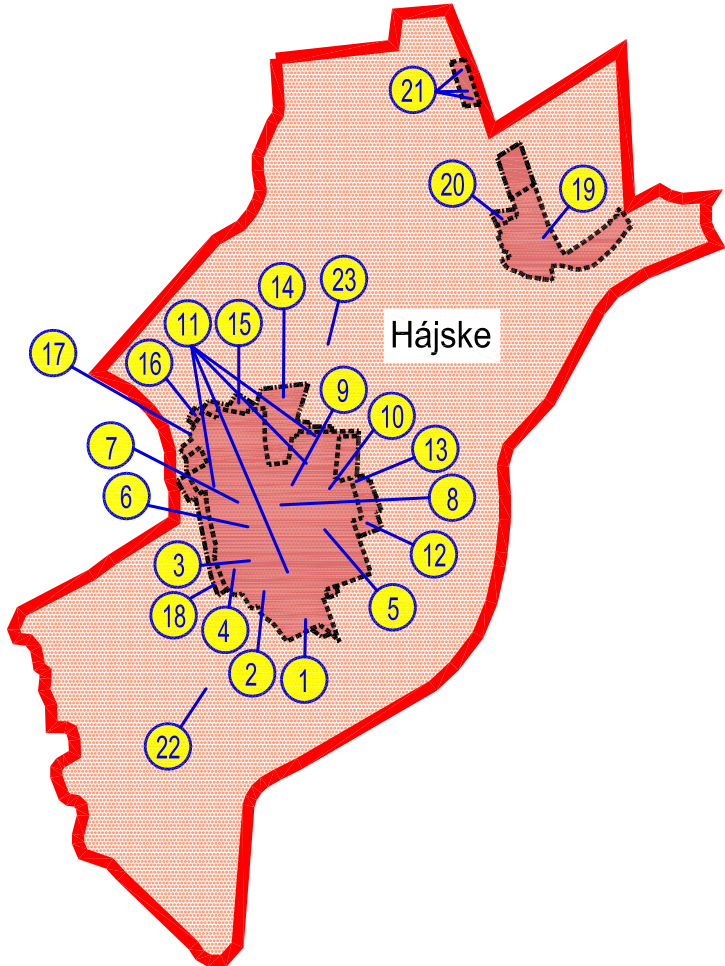

LEGENDA ZaD1 ÚPN OBCE HÁJSKE		
STAV	NÁVRH	
		lokality riešené v rámci ZaD č.1
		katastrálna hranica
		hranica zastavaného územia
		zastavané územie

OBJEDNÁVATEL: OBEC HÁJSKE, OKRES ŠAĽA	MIERKA: 1:50000			
SPRACOVATEL: NEUTRA - ARCHITEKTONICKÝ ATELIER, FARSKÁ 1, 949 01 NITRA, TEL./FAX: 037/6579461	FORMÁT: 3 A4			
ZODP. PROJEKTANT: ING. ARCH. PETER MIZIA	DÁTUM: 05 / 2020			
				1
NÁZOV VÝKRESU: ŠÍRSIE VZŤAHY				