



## ARCHITEKTONICKÝ ATELIER

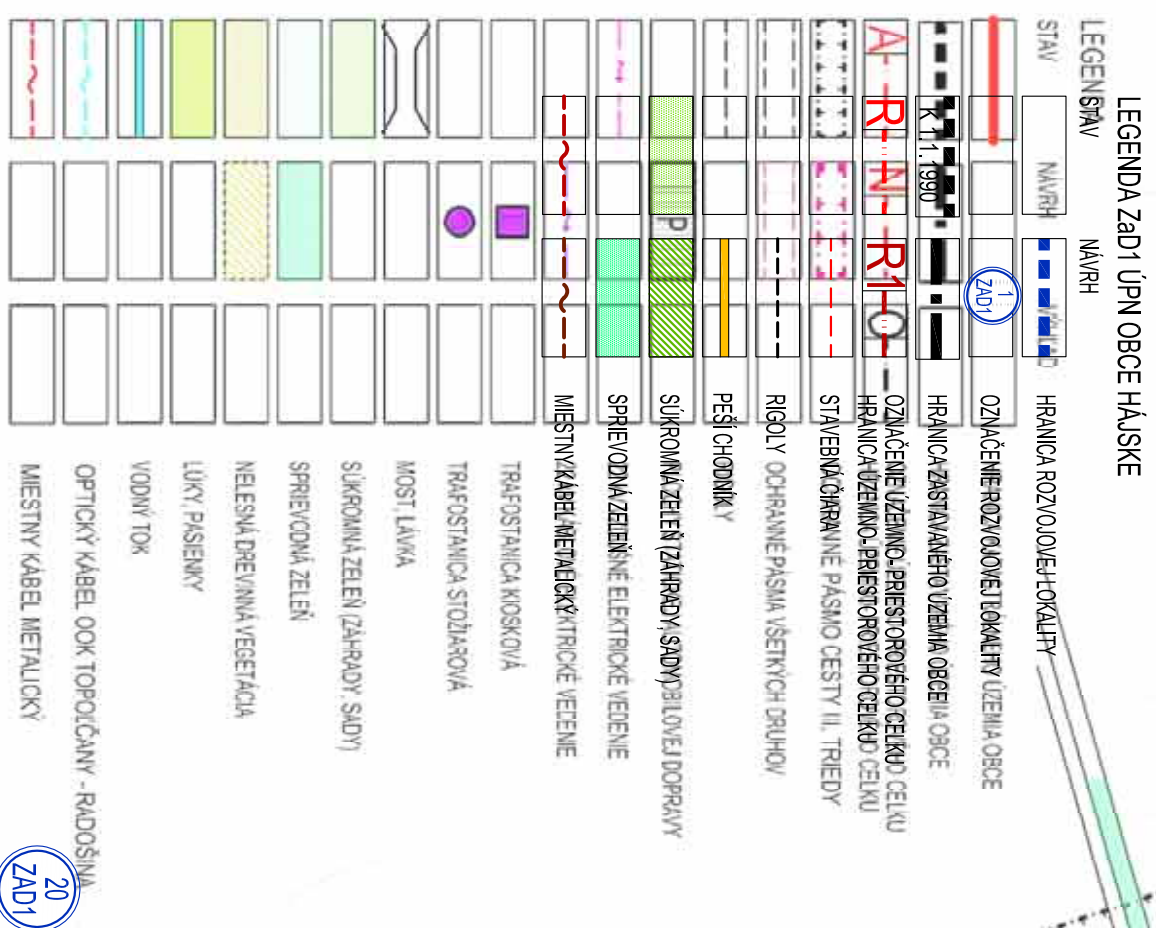

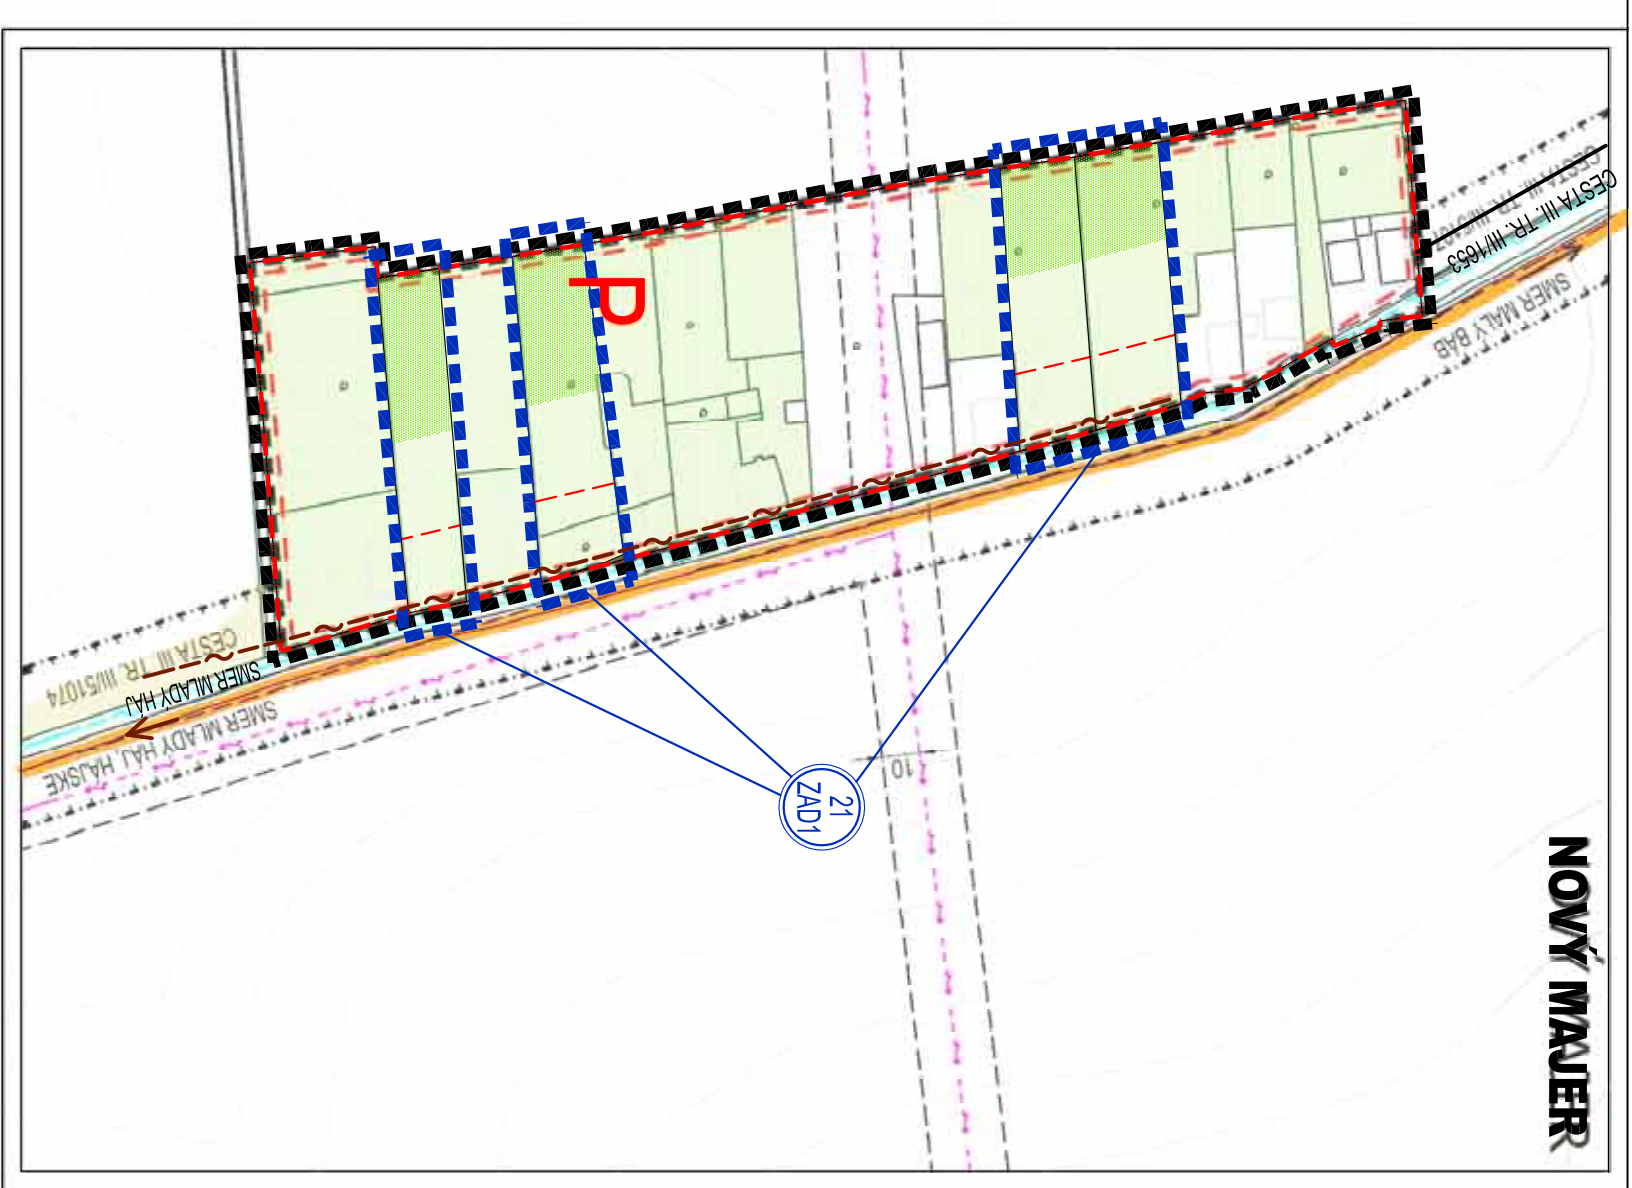

neutra



OZN. LOKALITY	VÝMĚRA v ha	PLÁNOVANÉ ZAMÍSTĚ HRYŠTÍ (JPD)	NAVRHOVANÁ PLÁNOVÁ FUNKCE V ZÁSTŘEDNÍ OPOMĚNĚ č. 1	ÚČEL NAVRHOVANÝCH DOPŁKOV
19 zad1	0,6165	PLOCHA OBJEKTŮ S FUNKCÍ ÚB BYVAŇA - BYI / REKREACE A AGROURNUSTIKY - ZELEN ZAHRAD	PLOCHA OBJEKTŮ S FUNKCÍ BYVAŇA - BYI / REKREACE A MÍSTNIA KOMUNIKACIA	ZMENA FUNKČNÉHO UVEDZENIA ZMENIA ORGANIZÁCIE UVEDZENIA
20 zad1	1,4862	ORNA PÓDA, ZELEN ZAHRAD	PLOCHA OBJEKTŮ S FUNKCÍ ÚB BYVAŇA - BYI MÍSTNIA KOMUNIKACIA	ZMENA FUNKČNÉHO UVEDZENIA ZMENIA ORGANIZÁCIE UVEDZENIA
21 zad1	0,6288	ZELEN ZAHRAD	PLOCHA OBJEKTŮ S FUNKCÍ ÚB BYVAŇA - BYI V ROZPTLE	ZMENA FUNKČNÉHO UVEDZENIA



**Schválivacia doložka**  
Označené schválivacieho orgánu: Obec zastupiteľstvo v Hájstkom  
Číslo uznesenia na dátum schválenia: 90/13/2013, dňa 22.02.2013  
Číslo VZN, ktorým sa vyhlasuje záväzná časť ÚPN obce: 1/2013  
Opravnivá osoba: Jozef Matušík, starosta obce

OBJEDNÁVATEL:	OBEC HLÁSKE, OREKES ŠKOLA	MIERKA:	1:2000
SPRACOVIA TEL:	NEUTRA - ARCHITEKTONICKÝ A TELER, PÁRSKA 1, 949 01 NITRA, TEL./FAX: 0378539671	FORMÁT:	6,44
ZOUP - PROJEKTANT:	ING. ACH, PETER MIZA	DATUM:	05 / 2020
PROJEKTANT ING. LUDIA ČERNÁ			
			
NÁZOV VÝKRESU:	VÝKRES VEREJNÉHO TECHNICKÉHO VYBAVENIA - ELEKTRIFIKÁCIA, PLYNOFIKÁCIA, TELEKOMUNIKÁCIE - MLADÝ HÁJ		