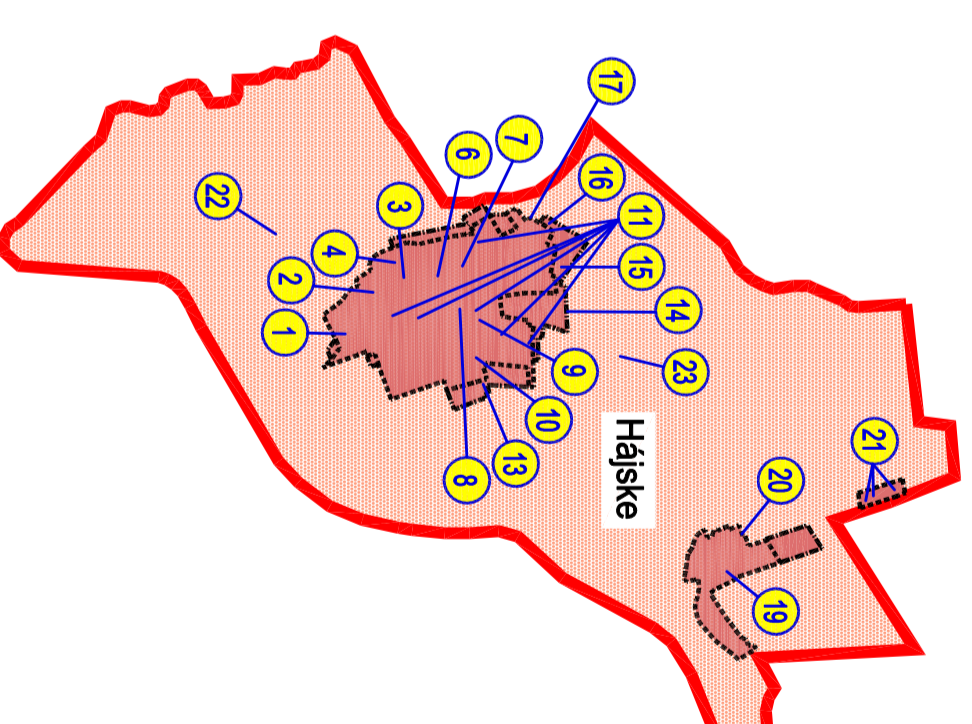


# ÚPN OBCE HÁJSKE ZMENY A DOPLNKY č.1

ARCHITEKTONICKÝ ATELIER  
**NEUTRA**

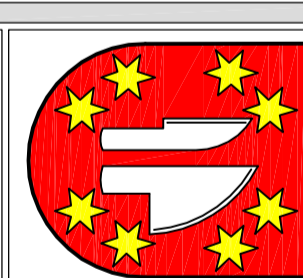
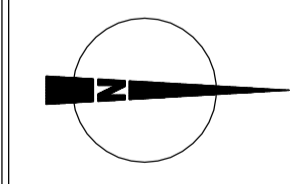
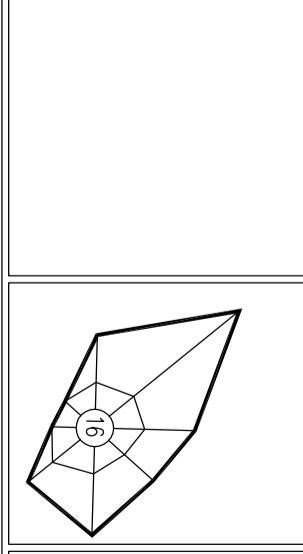
OZN. LOKALITY	VÝMERA V ha	HLAVNÁ FUNKCIA V ZMYSLE PLÁTNÉHO ÚPD	NAVROVANÁ HLAVNÁ FUNKCIA V ZMYSLE DOPLNKU č. 1	ÚČEL NAVRHOVANÝCH DOPLNKOV
1	1,0829	ZELENÝ ZÁHRAD	PLOCHY A OBJEKTY S FUNKCIOU BYVANIA - IBV, MESTNÁ KOMUNIKÁCIA S VYHIBNOU	ZMENA FUNKČNÉHO VYUŽITIA ÚZEMIA ZMENA ORGANIZÁCIE ÚZEMIA
2	0,7864	PLOCHY A OBJEKTY S FUNKCIOU BYVANIA - IBV/HBV, VEREJNÁ ZELEN	PLOCHY A OBJEKTY S FUNKCIOU BYVANIA - IBV, ZELENÝ ZÁHRAD, MESTNÁ KOMUNIKÁCIA	ZMENA FUNKČNÉHO VYUŽITIA ÚZEMIA ZMENA ORGANIZÁCIE ÚZEMIA
3	0,2134	ZELENÝ ZÁHRAD	PLOCHY A OBJEKTY S FUNKCIOU ŠPORTU A TELOVÝCHOVY	ZMENA FUNKČNÉHO VYUŽITIA ÚZEMIA
4	1,4537	IBV VO VÝHLADE, ZELENÝ ZÁHRAD, MESTNÁ KOMUNIKÁCIA VO VÝHLADE	PLOCHY A OBJEKTY S FUNKCIOU BYVANIA - IBV/HBV, MESTNÁ KOMUNIKÁCIA	ZMENA FUNKČNÉHO VYUŽITIA ÚZEMIA ZMENA ORGANIZÁCIE ÚZEMIA
6	1,1390	ZELENÝ ZÁHRAD	PLOCHY A OBJEKTY S FUNKCIOU BYVANIA - IBV, MESTNÁ KOMUNIKÁCIA TRAFICHTANICA KOSKOVÁ	ZMENA FUNKČNÉHO VYUŽITIA ÚZEMIA ZMENA ORGANIZÁCIE ÚZEMIA
7	0,7895	ZELENÝ ZÁHRAD	PLOCHY A OBJEKTY S FUNKCIOU BYVANIA - IBV, MESTNÁ KOMUNIKÁCIA	ZMENA FUNKČNÉHO VYUŽITIA ÚZEMIA ZMENA ORGANIZÁCIE ÚZEMIA
8	0,5910	PLOCHY A OBJEKTY S FUNKCIOU BYVANIA - IBV, ZELENÝ ZÁHRAD	PLOCHY A OBJEKTY S FUNKCIOU BYVANIA - IBV, MESTNÁ KOMUNIKÁCIA	ZMENA FUNKČNÉHO VYUŽITIA ÚZEMIA ZMENA ORGANIZÁCIE ÚZEMIA
9	0,1347	PLOCHY A OBJEKTY S FUNKCIOU BYVANIA - IBV/HBV	PLOCHY A OBJEKTY S FUNKCIOU BYVANIA - IBV	OBMEDZENIE FUNKČNÉHO VYUŽITIA ÚZEMIA LEN NA IBV
10	0,1326	PLOCHY A OBJEKTY S FUNKCIOU BYVANIA - HBV A OV KOMERČNEHO CHARAKTERU	PLOCHY A OBJEKTY S FUNKCIOU BYVANIA - IBV A OV KOMERČNEHO CHARAKTERU	ZMENA FUNKČNÉHO VYUŽITIA ÚZEMIA
11	1,4022	ZELENÝ ZÁHRAD	PLOCHY A OBJEKTY S FUNKCIOU BYVANIA - IBV V ROZPTYLE	ZMENA FUNKČNÉHO VYUŽITIA ÚZEMIA ZMENA ORGANIZÁCIE ÚZEMIA
13	0,1690	PLOCHY A OBJEKTY S FUNKCIOU BYVANIA - IBV, ZELENÝ ZÁHRAD	PLOCHY A OBJEKTY S FUNKCIOU BYVANIA - HBV A VEREJNEJ ZELENE	ZMENA FUNKČNÉHO VYUŽITIA ÚZEMIA
14	1,4360	ORNA PODA	PLOCHY A OBJEKTY S FUNKCIOU BYVANIA - IBV, IZOLAČNÁ BARIEROVÁ ZELEN	ZMENA FUNKČNÉHO VYUŽITIA ÚZEMIA
15	2,8133	ORNA PODA	PLOCHY A OBJEKTY S FUNKCIOU BYVANIA - IBV, MESTNÁ KOMUNIKÁCIA, IZOLAČNÁ BARIEROVÁ ZELEN	ZMENA FUNKČNÉHO VYUŽITIA ÚZEMIA ZMENA ORGANIZÁCIE ÚZEMIA
16	2,3436	ORNA PODA	PLOCHY A OBJEKTY S FUNKCIOU BYVANIA - IBV, MESTNÁ KOMUNIKÁCIA, IZOLAČNÁ BARIEROVÁ ZELEN	ZMENA FUNKČNÉHO VYUŽITIA ÚZEMIA ZMENA ORGANIZÁCIE ÚZEMIA
17	0,3615	ORNA PODA	PLOCHY A OBJEKTY S FUNKCIOU BYVANIA - IBV, MESTNÁ KOMUNIKÁCIA, IZOLAČNÁ BARIEROVÁ ZELEN	ZMENA FUNKČNÉHO VYUŽITIA ÚZEMIA ZMENA ORGANIZÁCIE ÚZEMIA
19	0,4558	PLOCHY A OBJEKTY S FUNKCIOU BYVANIA - IBV, REKREÁCIE A AGROTURISTIKY, ZELENÝ ZÁHRAD	PLOCHY A OBJEKTY S FUNKCIOU BYVANIA - IBV A REKREÁCIE, AGROTURISTIKY, MESTNÁ KOMUNIKÁCIA	ZMENA FUNKČNÉHO VYUŽITIA ÚZEMIA ZMENA ORGANIZÁCIE ÚZEMIA
20	0,4112	ZELENÝ ZÁHRAD	PLOCHY A OBJEKTY S FUNKCIOU BYVANIA - IBV	ZMENA FUNKČNÉHO VYUŽITIA ÚZEMIA
21	0,6288	ZELENÝ ZÁHRAD	PLOCHY A OBJEKTY S FUNKCIOU BYVANIA - IBV V ROZPTYLE	ZMENA FUNKČNÉHO VYUŽITIA ÚZEMIA
22	0,1475	ORNA PODA	ČISTIČKA ODPADOVÝCH VOD	ZMENA FUNKČNÉHO VYUŽITIA ÚZEMIA
23	1,2309	TRVALÝ TRÁVNÝ PORAST	SUCHÁ OCHRANNÁ PROTIEROZNA MŇOŽ' POLDER	ZMENA FUNKČNÉHO VYUŽITIA ÚZEMIA



**LEGENDA ZAD1 ÚPN OBCE HÁJSKE**

STAV	NAVRH	1	lokality riešené v rámci ZAD č.1
			hranica katastrálneho územia obce Hájske
			hranica zastavaného územia obce Hájske k 1.1.1990
			riešené katastrálne územie

**Schvaľovacia doložka**  
Územný plán obce Hájske, Zmeny a doplnky č.1  
Označenie schvaľovacieho orgánu: Obecné zastupiteľstvo obce Hájske  
Číslo uznesenia a dátum schválenia: 189 / 18 / 2021 dňa 22.07.2021  
Číslo VZN, ktorým sa vyhlasuje Závazná časť ÚPN obce: 4 / 2021  
Oprávnená osoba: Jaroslav Bernár, starosta obce Hájske

OBEDNÁVATEL: OBEC HÁJSKE, OKRES ŠÁLA	MIERKA: 1:50 000
SPRACOVATEL: NEUTRA - ARCHITEKTONICKÝ ATELIER, PASKÁ 1, 940 01 NITRA, TEL./FAX: 0376579461	FORMÁT: 3 A4
ZODP. PROJEKTANT: ING. ARCH. PETER MIŽA	PROJEKTANT: ING. LUCIA ČERNÁ
	DAŤUM: 07 / 2021
  	
<b>ŠIRŠIE VZŤAHY</b>	
