

ÚPN OBCE HÁJSKE
ZMENY A DOPLNKY č.1

ARCHITEKTONICKÝ ATELIER

neutra

LEGENDA


STAV	NÁVRH	VÝHLAD	
			HRANICA KATASTRÁLNEHO ÚZEMIA OBCE
			HRANICA ZASTAVANÉHO ÚZEMIA OBCE
			OZNAČENIE ÚZEMNO-PRIESTOROVÉHO CELKU
			HRANICA ÚZEMNO-PRIESTOROVÉHO CELKU
			OCHRANNÉ PÁSMO CIEST I. A II. TRIEDY
			HLUKOVÉ PÁSMO 80 dB
			OCHRANNÉ PÁSMA VŠETKÝCH DRUHOV
			MIESTNE KOMUNIKÁCIE SPEVNENÉ
			MIESTNE KOMUNIKÁCIE NESPEVNENÉ
			ÚČELOVÉ KOMUNIKÁCIE SPEVNENÉ
			CESTA III. TRIEDY
			ÚČELOVÉ KOMUNIKÁCIE NESPEVNENÉ
			PEŠIE CHODNÍKY A ZIAZONÉ PLOCHY
			CYKLISTICKÁ TRASA
			RIGOLY
			PLOCHY STATICKEJ AUTOMOBILOVEJ DOPRAVY
			22 kV VZDUŠNÉ ELEKTRICKÉ VEDENIE
			22 kV KÁBLOVÉ ELEKTRICKÉ VEDENIE
			TRAFOSTANICA STŔOŽIAROVÁ
			TRAFOSTANICA KIOSKOVÁ
			AUTOBUSOVÉ ZASTÁVKY
			DOCHÁDZKOVÁ VZDIALENOSŤ
			MOST, LÁVKA
			SÚKROMNÁ ZELEN' (ZÁHRADY, SADY)
			VEREJNÁ ZELEN'
			SPRIEVODNÁ ZELEN'
			NELESNÁ DREVINNÁ VEGETÁCIA
			OCHRANNÉ PÁSMO LESA 50m
			VODNÁ PLOCHA/ VODNÝ TOK

LEGENDA ZAD1 ÚPN OBCE HÁJSKE

STAV	NÁVRH	
		HRANICA ROZVOJOVEJ LOKALITY
		OZNAČENIE ROZVOJOVEJ LOKALITY
		HRANICA ZASTAVANÉHO ÚZEMIA OBCE
		OZNAČENIE ÚZEMNO-PRIESTOROVÉHO CELKU
		HRANICA ÚZEMNO-PRIESTOROVÉHO CELKU
		STAVEBNÁ ČIARA
		HLUKOVÉ PÁSMO 80 dB
		MIESTNE KOMUNIKÁCIE SPEVNENÉ
		PARAMETER MIESTNEJ KOMUNIKÁCIE
		SÚKROMNÁ ZELEN' (ZÁHRADY, SADY)
		SPRIEVODNÁ ZELEN'

OZN. LOKALITY	VÝMERA V ha	HLAVNÁ FUNKCIA V ZMYSLE PLATNÉHO ÚPD	NAVROVANÁ HLAVNÁ FUNKCIA V ZMYSLE DOPLNKU č. 1	ÚČEL NAVROVANÝCH DOPLNKOV
19 ZAD1	0,4558	PLOCHY A OBJEKTY S FUNKCIOU BÝVANIA - IBV, REKREÁCIE A AGROTURISTIKY, ZELEN' ZÁHRAD	PLOCHY A OBJEKTY S FUNKCIOU BÝVANIA - IBV A REKREÁCIE, AGROTURISTIKY, MIESTNA KOMUNIKÁCIA	ZMENA FUNKČNÉHO VYUŽITIA ÚZEMIA ZMENA ORGANIZÁCIE ÚZEMIA
20 ZAD1	0,4112	ZELEN' ZÁHRAD	PLOCHY A OBJEKTY S FUNKCIOU BÝVANIA - IBV	ZMENA FUNKČNÉHO VYUŽITIA ÚZEMIA
21 ZAD1	0,6288	ZELEN' ZÁHRAD	PLOCHY A OBJEKTY S FUNKCIOU BÝVANIA - IBV V ROZPTYLE	ZMENA FUNKČNÉHO VYUŽITIA ÚZEMIA




NOVÝ MAJER

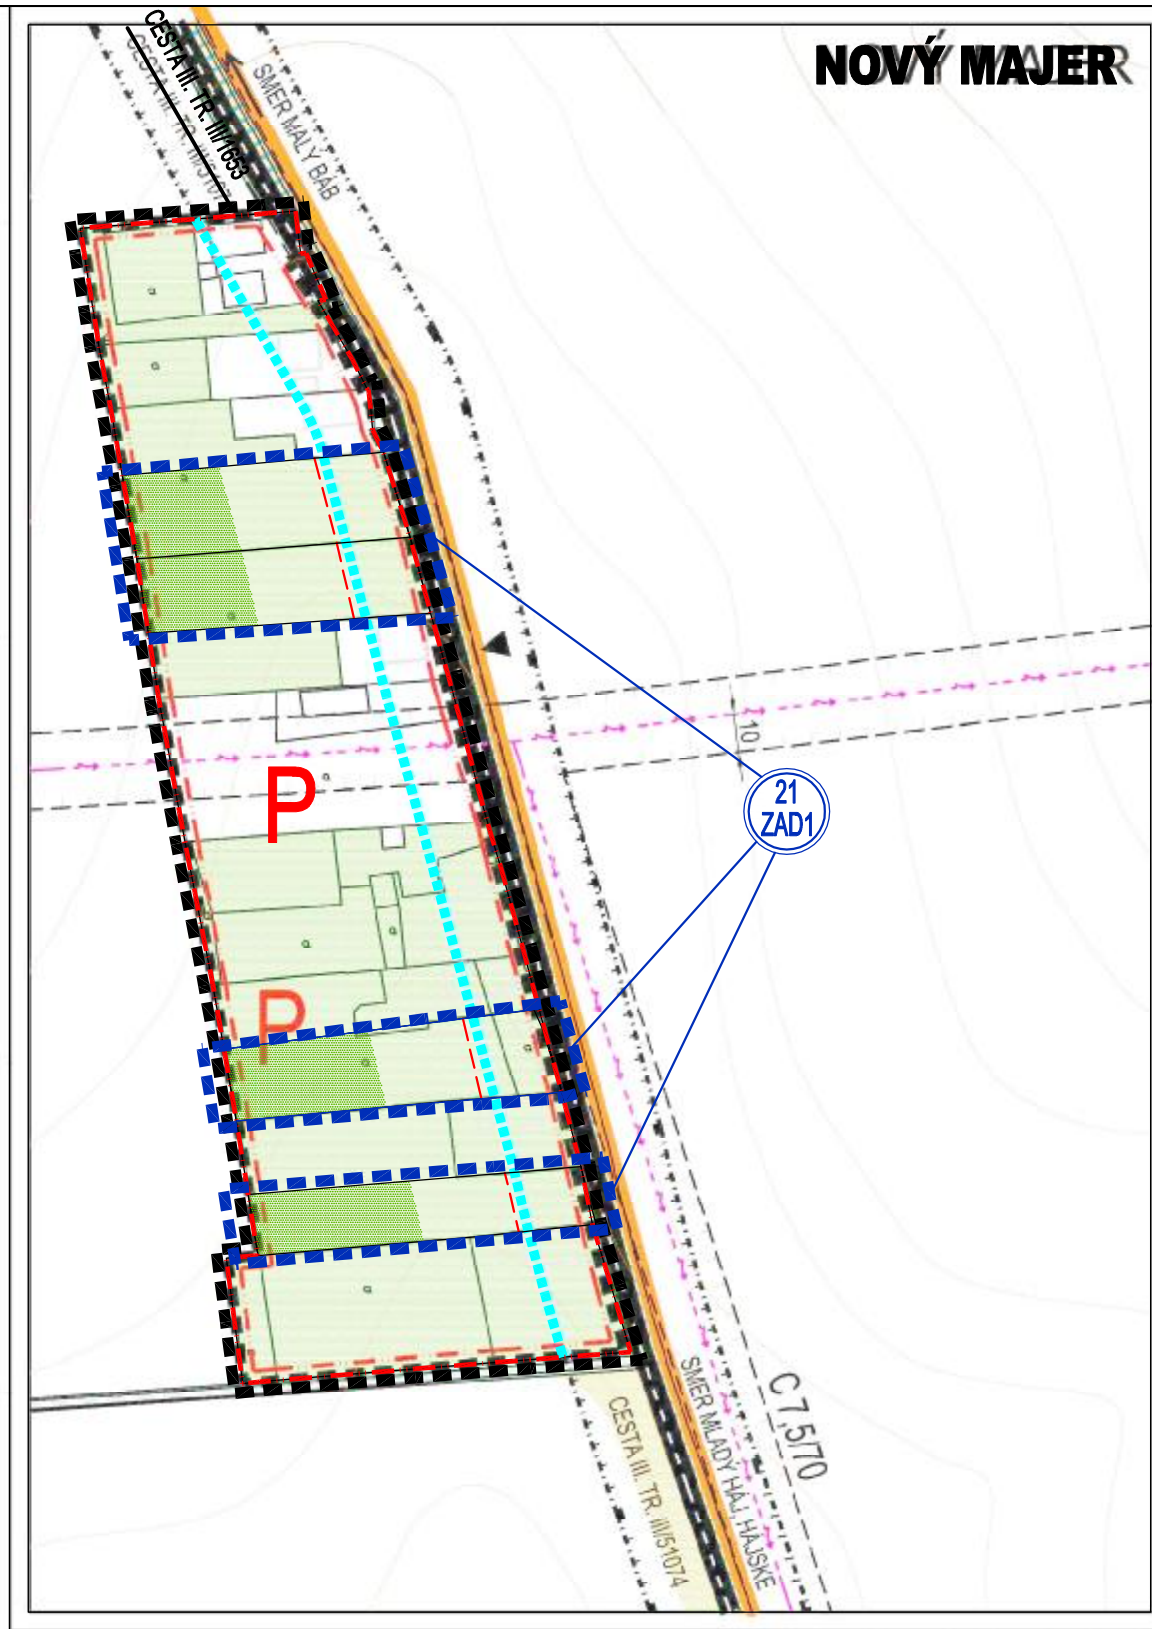

Schvaľovacia doložka
Územný plán obce Hájske, Zmeny a doplnky č.1
Označenie schvaľovacieho orgánu: Obecné zastupiteľstvo obce Hájske
Číslo uznesenia a dátum schválenia: 189 / 18 / 2021 dňa 22.07.2021
Číslo VZN, ktorým sa vyhlasuje Závazná časť ÚPN obce: 4 / 2021
Oprávnená osoba: Jaroslav Bennár, starosta obce Hájske

OBJEDNÁVATEL: OBEC HÁJSKE, OKRES ŠAĽA
SPRACOVATEL: NEUTRA - ARCHITEKTONICKÝ ATELIER, FARSKÁ 1, 949 01 NITRA, TEL./FAX: 037/8579461
ZODP. PROJEKTANT: ING. ARCH. PETER MIZIA
PROJEKTANT: ING. LUCIA ČERNÁ

MIERKA: 1:2000
FORMÁT: 6 A4
DÁTUM: 07 / 2021

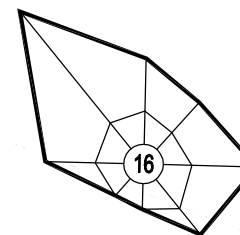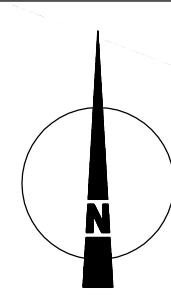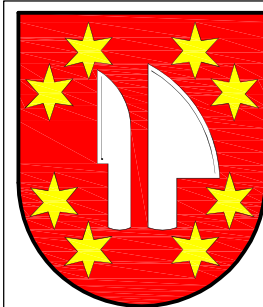

7b

NÁZOV VÝKRESU: VÝKRES VEREJNÉHO DOPRAVNÉHO VYBAVENIA- MLADÝ HÁJ