


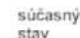


























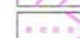






















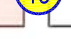

LEGENDA:

	OZN. LOKALITY	VÝMERA V ha	HLAVNÁ FUNKCIA V ZMYSLE PLATNÉHO ÚPD	NAVRHOVANÁ HLAVNÁ FUNKCIA V ZMYSLE DOPLNKU č. 1	ÚČEL NAVRHOVANÝCH DOPLNKOV
 	1 ZaD1	1,0829	ZELEŇ ZÁHRAD	PLOCHY A OBJEKTY S FUNKCIOU BYŤANIA - IBV, MIESTNA KOMUNIKÁCIA S VÝHYBNOU	ZMENA FUNKČNÉHO VYUŽITIA ÚZEMIA ZMENA ORGANIZÁCIE ÚZEMIA
 	2 ZaD1	0,7864	PLOCHY A OBJEKTY S FUNKCIOU BYŤANIA - IBV / HBV, VEREJNÁ ZELEŇ	PLOCHY A OBJEKTY S FUNKCIOU BYŤANIA - IBV / HBV, ZELEŇ ZÁHRAD, MIESTNA KOMUNIKÁCIA	ZMENA FUNKČNÉHO VYUŽITIA ÚZEMIA ZMENA ORGANIZÁCIE ÚZEMIA
 	3 ZaD1	0,2134	ZELEŇ ZÁHRAD	PLOCHY A OBJEKTY S FUNKCIOU ŠPORTU A TELOVÝCHOVY	ZMENA FUNKČNÉHO VYUŽITIA ÚZEMIA
 	4 ZaD1	1,4537	IBV VO VÝHLADE, ZELEŇ ZÁHRAD MIESTNA KOMUNIKÁCIA VO VÝHLADE	PLOCHY A OBJEKTY S FUNKCIOU BYŤANIA - IBV / HBV, MIESTNA KOMUNIKÁCIA	ZMENA FUNKČNÉHO VYUŽITIA ÚZEMIA ZMENA ORGANIZÁCIE ÚZEMIA
 	5 ZaD1	1,2824	PLOCHY A OBJEKTY S FUNKCIOU POĽNOHOSPODÁRSKEJ VÝROBY	PLOCHY A OBJEKTY S FUNKCIOU BYŤANIA - IBV	ZMENA FUNKČNÉHO VYUŽITIA ÚZEMIA
 	6 ZaD1	1,1390	ZELEŇ ZÁHRAD	PLOCHY A OBJEKTY S FUNKCIOU BYŤANIA - IBV, MIESTNA KOMUNIKÁCIA TRAFOSTANICA KIOSKOVÁ	ZMENA FUNKČNÉHO VYUŽITIA ÚZEMIA ZMENA ORGANIZÁCIE ÚZEMIA
 	7 ZaD1	0,7895	ZELEŇ ZÁHRAD	PLOCHY A OBJEKTY S FUNKCIOU BYŤANIA - IBV, MIESTNA KOMUNIKÁCIA	ZMENA FUNKČNÉHO VYUŽITIA ÚZEMIA ZMENA ORGANIZÁCIE ÚZEMIA
 	8 ZaD1	0,5910	PLOCHY A OBJEKTY S FUNKCIOU BYŤANIA - IBV, ZELEŇ ZÁHRAD	PLOCHY A OBJEKTY S FUNKCIOU BYŤANIA - IBV, MIESTNA KOMUNIKÁCIA	ZMENA FUNKČNÉHO VYUŽITIA ÚZEMIA ZMENA ORGANIZÁCIE ÚZEMIA
 	9 ZaD1	0,1347	PLOCHY A OBJEKTY S FUNKCIOU BYŤANIA - IBV / HBV	PLOCHY A OBJEKTY S FUNKCIOU BYŤANIA - IBV	OBMEDZENIE FUNKČNÉHO VYUŽITIA ÚZEMIA LEN NA IBV
 	10 ZaD1	0,1326	PLOCHY A OBJEKTY S FUNKCIOU BYŤANIA - HBV A OV KOMERČNÉHO CHARAKTERU	PLOCHY A OBJEKTY S FUNKCIOU BYŤANIA - IBV A OV KOMERČNÉHO CHARAKTERU	ZMENA FUNKČNÉHO VYUŽITIA ÚZEMIA
 	11 ZaD1	0,5291	ZELEŇ ZÁHRAD	PLOCHY A OBJEKTY S FUNKCIOU BYŤANIA - IBV V ROZPTYLE	ZMENA FUNKČNÉHO VYUŽITIA ÚZEMIA
 	12 ZaD1	1,8324	ORNÁ PÔDA	PLOCHY A OBJEKTY S FUNKCIOU BYŤANIA - IBV, MIESTNA KOMUNIKÁCIA	ZMENA FUNKČNÉHO VYUŽITIA ÚZEMIA ZMENA ORGANIZÁCIE ÚZEMIA
 	13 ZaD1	0,1690	PLOCHY A OBJEKTY S FUNKCIOU BYŤANIA - IBV, ZELEŇ ZÁHRAD	PLOCHY A OBJEKTY S FUNKCIOU BYŤANIA - HBV A VEREJNEJ ZELENE	ZMENA FUNKČNÉHO VYUŽITIA ÚZEMIA
 	14 ZaD1	4,1304	ORNÁ PÔDA	PLOCHY A OBJEKTY S FUNKCIOU BYŤANIA - IBV, MIESTNA KOMUNIKÁCIA, IZOLAČNÁ BARIÉROVÁ ZELEŇ	ZMENA FUNKČNÉHO VYUŽITIA ÚZEMIA ZMENA ORGANIZÁCIE ÚZEMIA
 	15 ZaD1	1,3711	ORNÁ PÔDA	PLOCHY A OBJEKTY S FUNKCIOU BYŤANIA - IBV, MIESTNA KOMUNIKÁCIA, IZOLAČNÁ BARIÉROVÁ ZELEŇ	ZMENA FUNKČNÉHO VYUŽITIA ÚZEMIA ZMENA ORGANIZÁCIE ÚZEMIA
 	16 ZaD1	0,7756	ORNÁ PÔDA	PLOCHY A OBJEKTY S FUNKCIOU BYŤANIA - IBV, MIESTNA KOMUNIKÁCIA, IZOLAČNÁ BARIÉROVÁ ZELEŇ	ZMENA FUNKČNÉHO VYUŽITIA ÚZEMIA ZMENA ORGANIZÁCIE ÚZEMIA
 	17 ZaD1	0,3615	ORNÁ PÔDA	PLOCHY A OBJEKTY S FUNKCIOU BYŤANIA - IBV, MIESTNA KOMUNIKÁCIA, IZOLAČNÁ BARIÉROVÁ ZELEŇ	ZMENA FUNKČNÉHO VYUŽITIA ÚZEMIA ZMENA ORGANIZÁCIE ÚZEMIA
 	18 ZaD1	0,9047	ORNÁ PÔDA	PLOCHY A OBJEKTY S FUNKCIOU BYŤANIA - IBV, POĽNOHOSPODÁRSKEJ VÝROBY, MIESTNA KOMUNIKÁCIA	ZMENA FUNKČNÉHO VYUŽITIA ÚZEMIA ZMENA ORGANIZÁCIE ÚZEMIA
 	19 ZaD1	0,6165	PLOCHY A OBJEKTY S FUNKCIOU BYŤANIA - IBV, REKREÁCIE A AGROTURISTIKY, ZELEŇ ZÁHRAD	PLOCHY A OBJEKTY S FUNKCIOU BYŤANIA - IBV A REKREÁCIE, AGROTURISTIKY MIESTNA KOMUNIKÁCIA	ZMENA FUNKČNÉHO VYUŽITIA ÚZEMIA ZMENA ORGANIZÁCIE ÚZEMIA
 	20 ZaD1	1,4862	ORNÁ PÔDA, ZELEŇ ZÁHRAD	PLOCHY A OBJEKTY S FUNKCIOU BYŤANIA - IBV, MIESTNA KOMUNIKÁCIA	ZMENA FUNKČNÉHO VYUŽITIA ÚZEMIA ZMENA ORGANIZÁCIE ÚZEMIA
 	21 ZaD1	0,6288	ZELEŇ ZÁHRAD	PLOCHY A OBJEKTY S FUNKCIOU BYŤANIA - IBV V ROZPTYLE	ZMENA FUNKČNÉHO VYUŽITIA ÚZEMIA
 	22 ZaD1	0,3282	ORNÁ PÔDA	ČISTIČKA ODPOADOVÝCH VÔD	ZMENA FUNKČNÉHO VYUŽITIA ÚZEMIA
 	23 ZaD1	1,2309	TRVALÝ TRÁVNÝ PORAST	SUCHÁ OCHRANNÁ PROTIEROZNA NÁDRŽ - POLDER	ZMENA FUNKČNÉHO VYUŽITIA ÚZEMIA

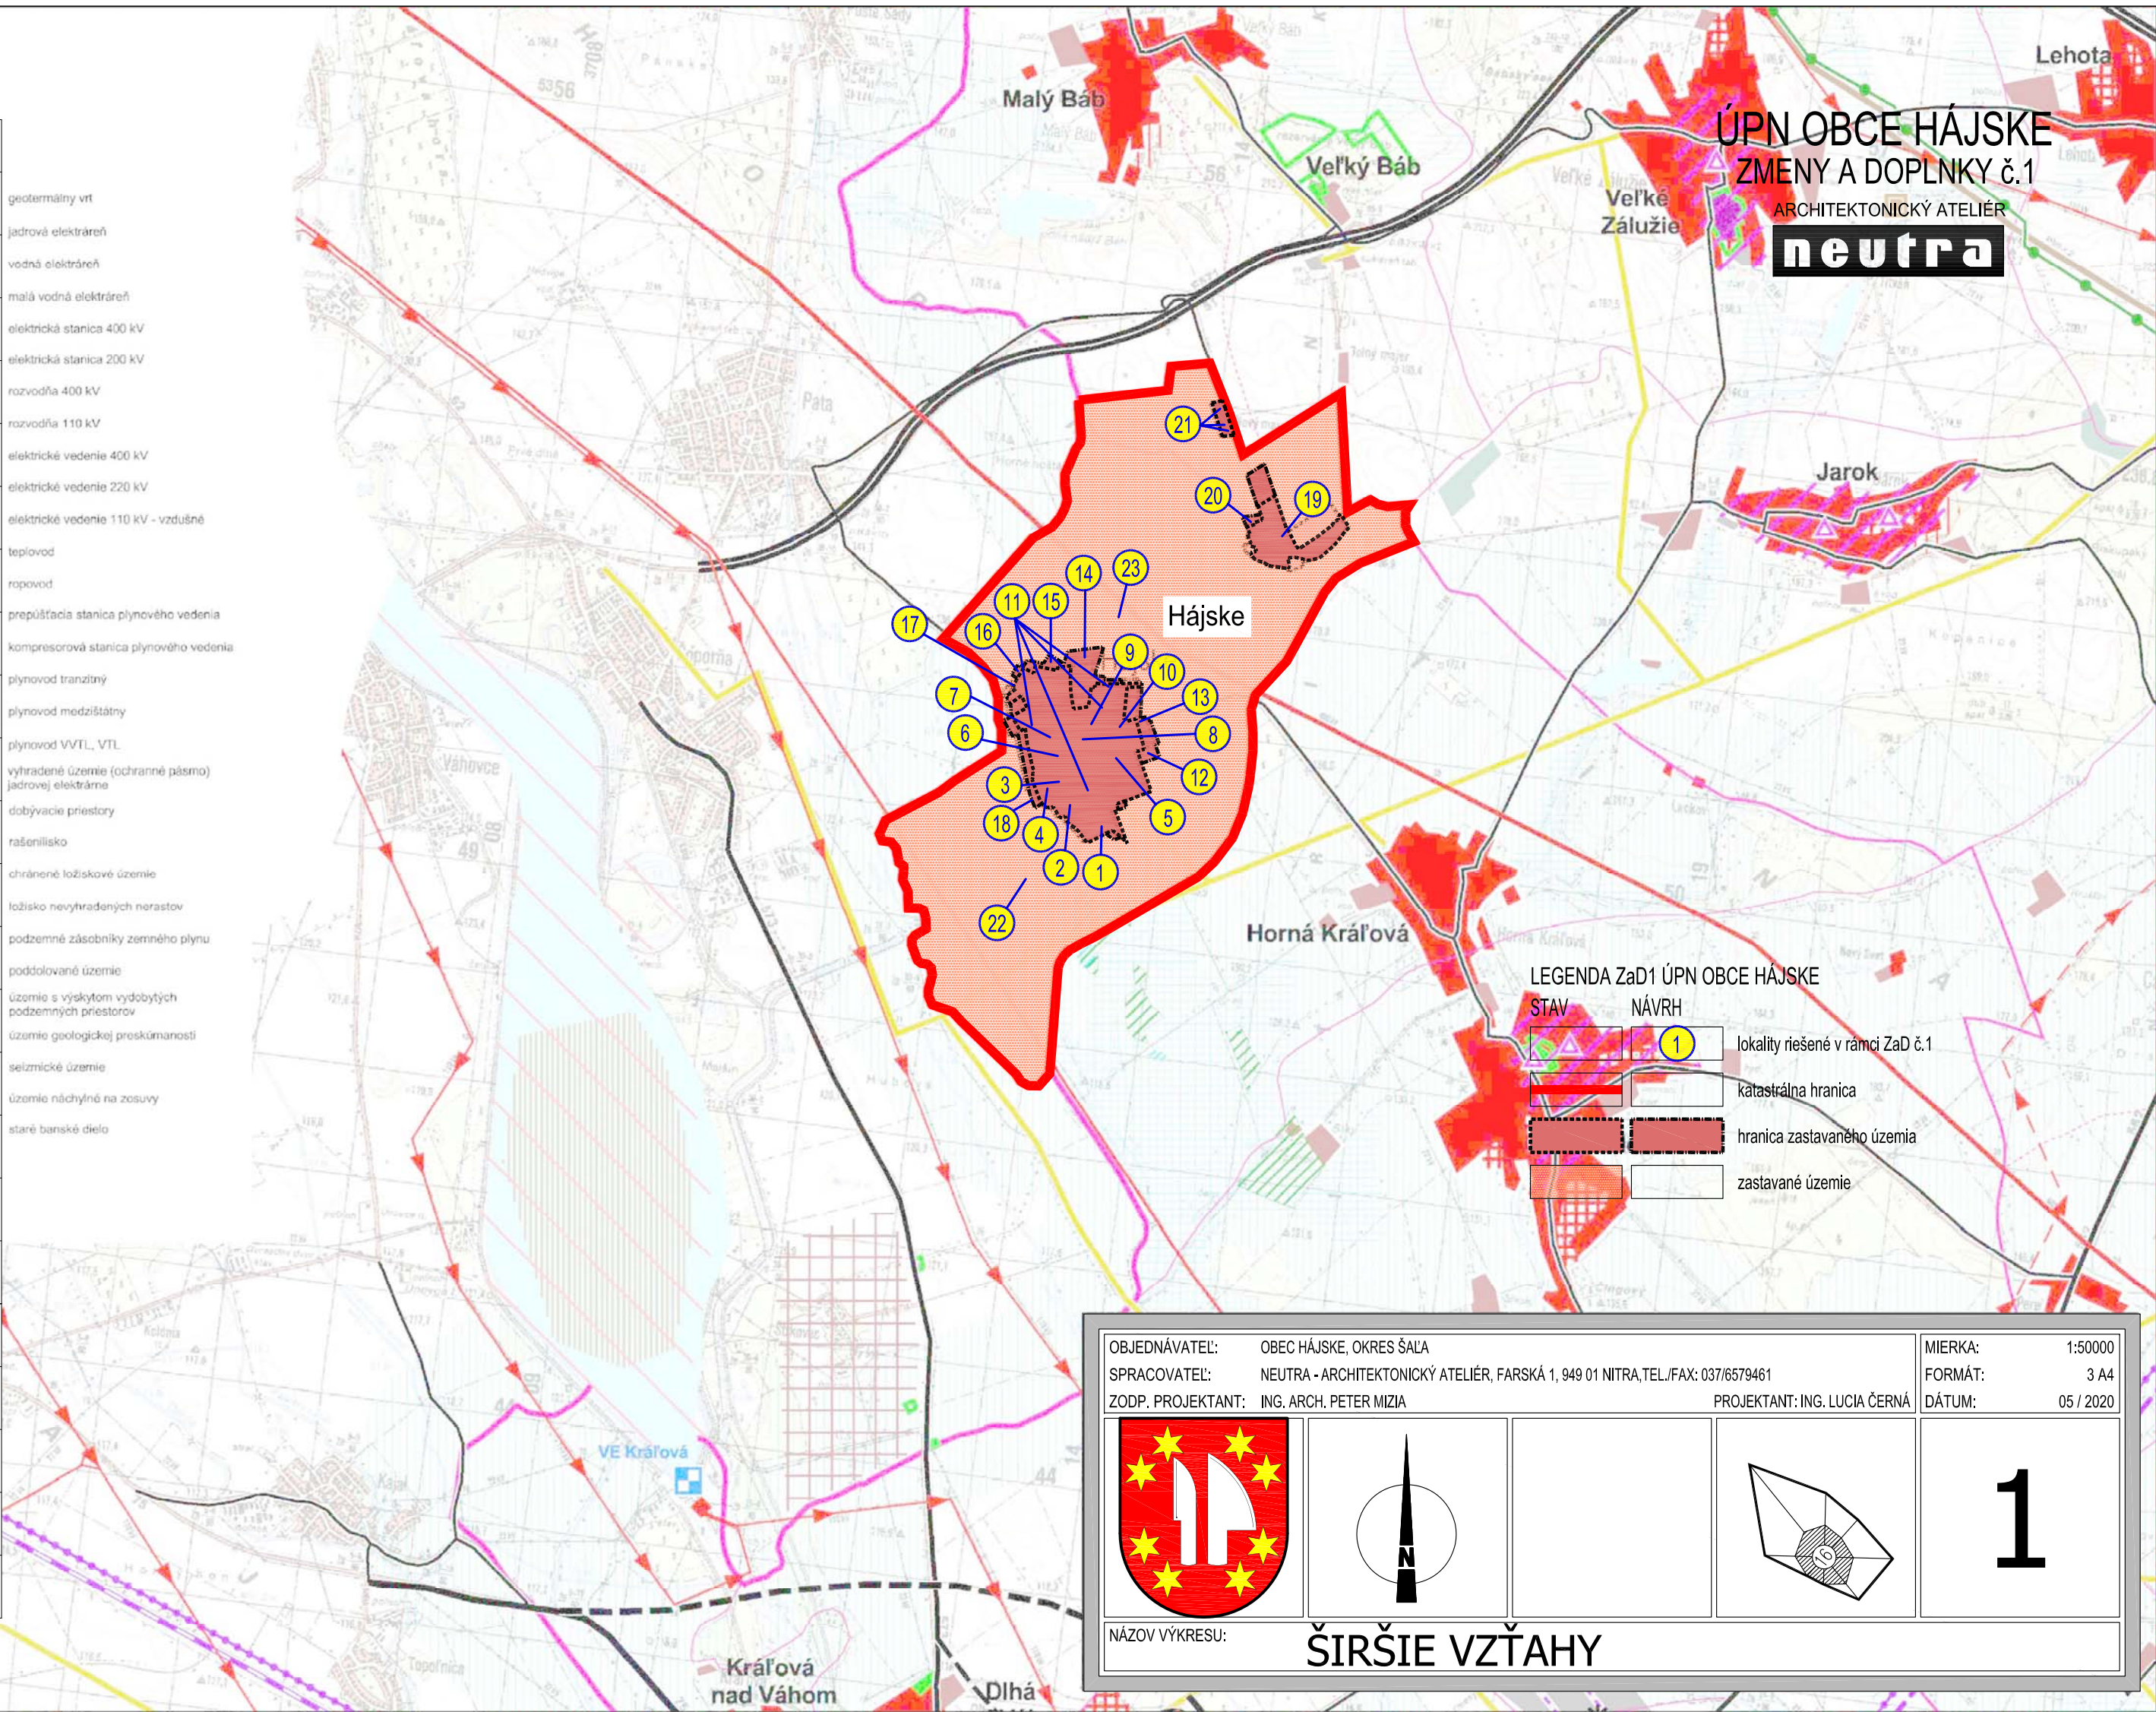

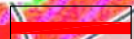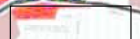LEGENDA ZaD1 ÚPN OBCE HÁJSKE	
STAV	NÁVRH
	
	
	

OBJEDNÁVATEL: OBEC HÁJSKE, OKRES ŠAĽA
SPRACOVATEL: NEUTRA - ARCHITEKTONICKÝ ATELIER, FARSKÁ 1, 949 01 NITRA, TEL./FAX: 037/6579461
ZODP. PROJEKTANT: ING. ARCH. PETER MIZIA

MIERKA: 1:50000
FORMÁT: 3 A4
DÁTUM: 05 / 2020



1

NÁZOV VÝKRESU: ŠÍRŠIE VZŤAHY