


**Schvaľovacia doložka**  
 Označenie schvaľovacieho orgánu: Obecné zastupiteľstvo v Hájskom  
 Číslo uznesenia a dátum schválenia: 90/13/2013, dňa 22.02.2013  
 Číslo VZN, ktorým sa vyhlasuje záväzná časť ÚPN obce: 1/2013  
 Oprávnená osoba: Jozef Matusiška, starosta obce

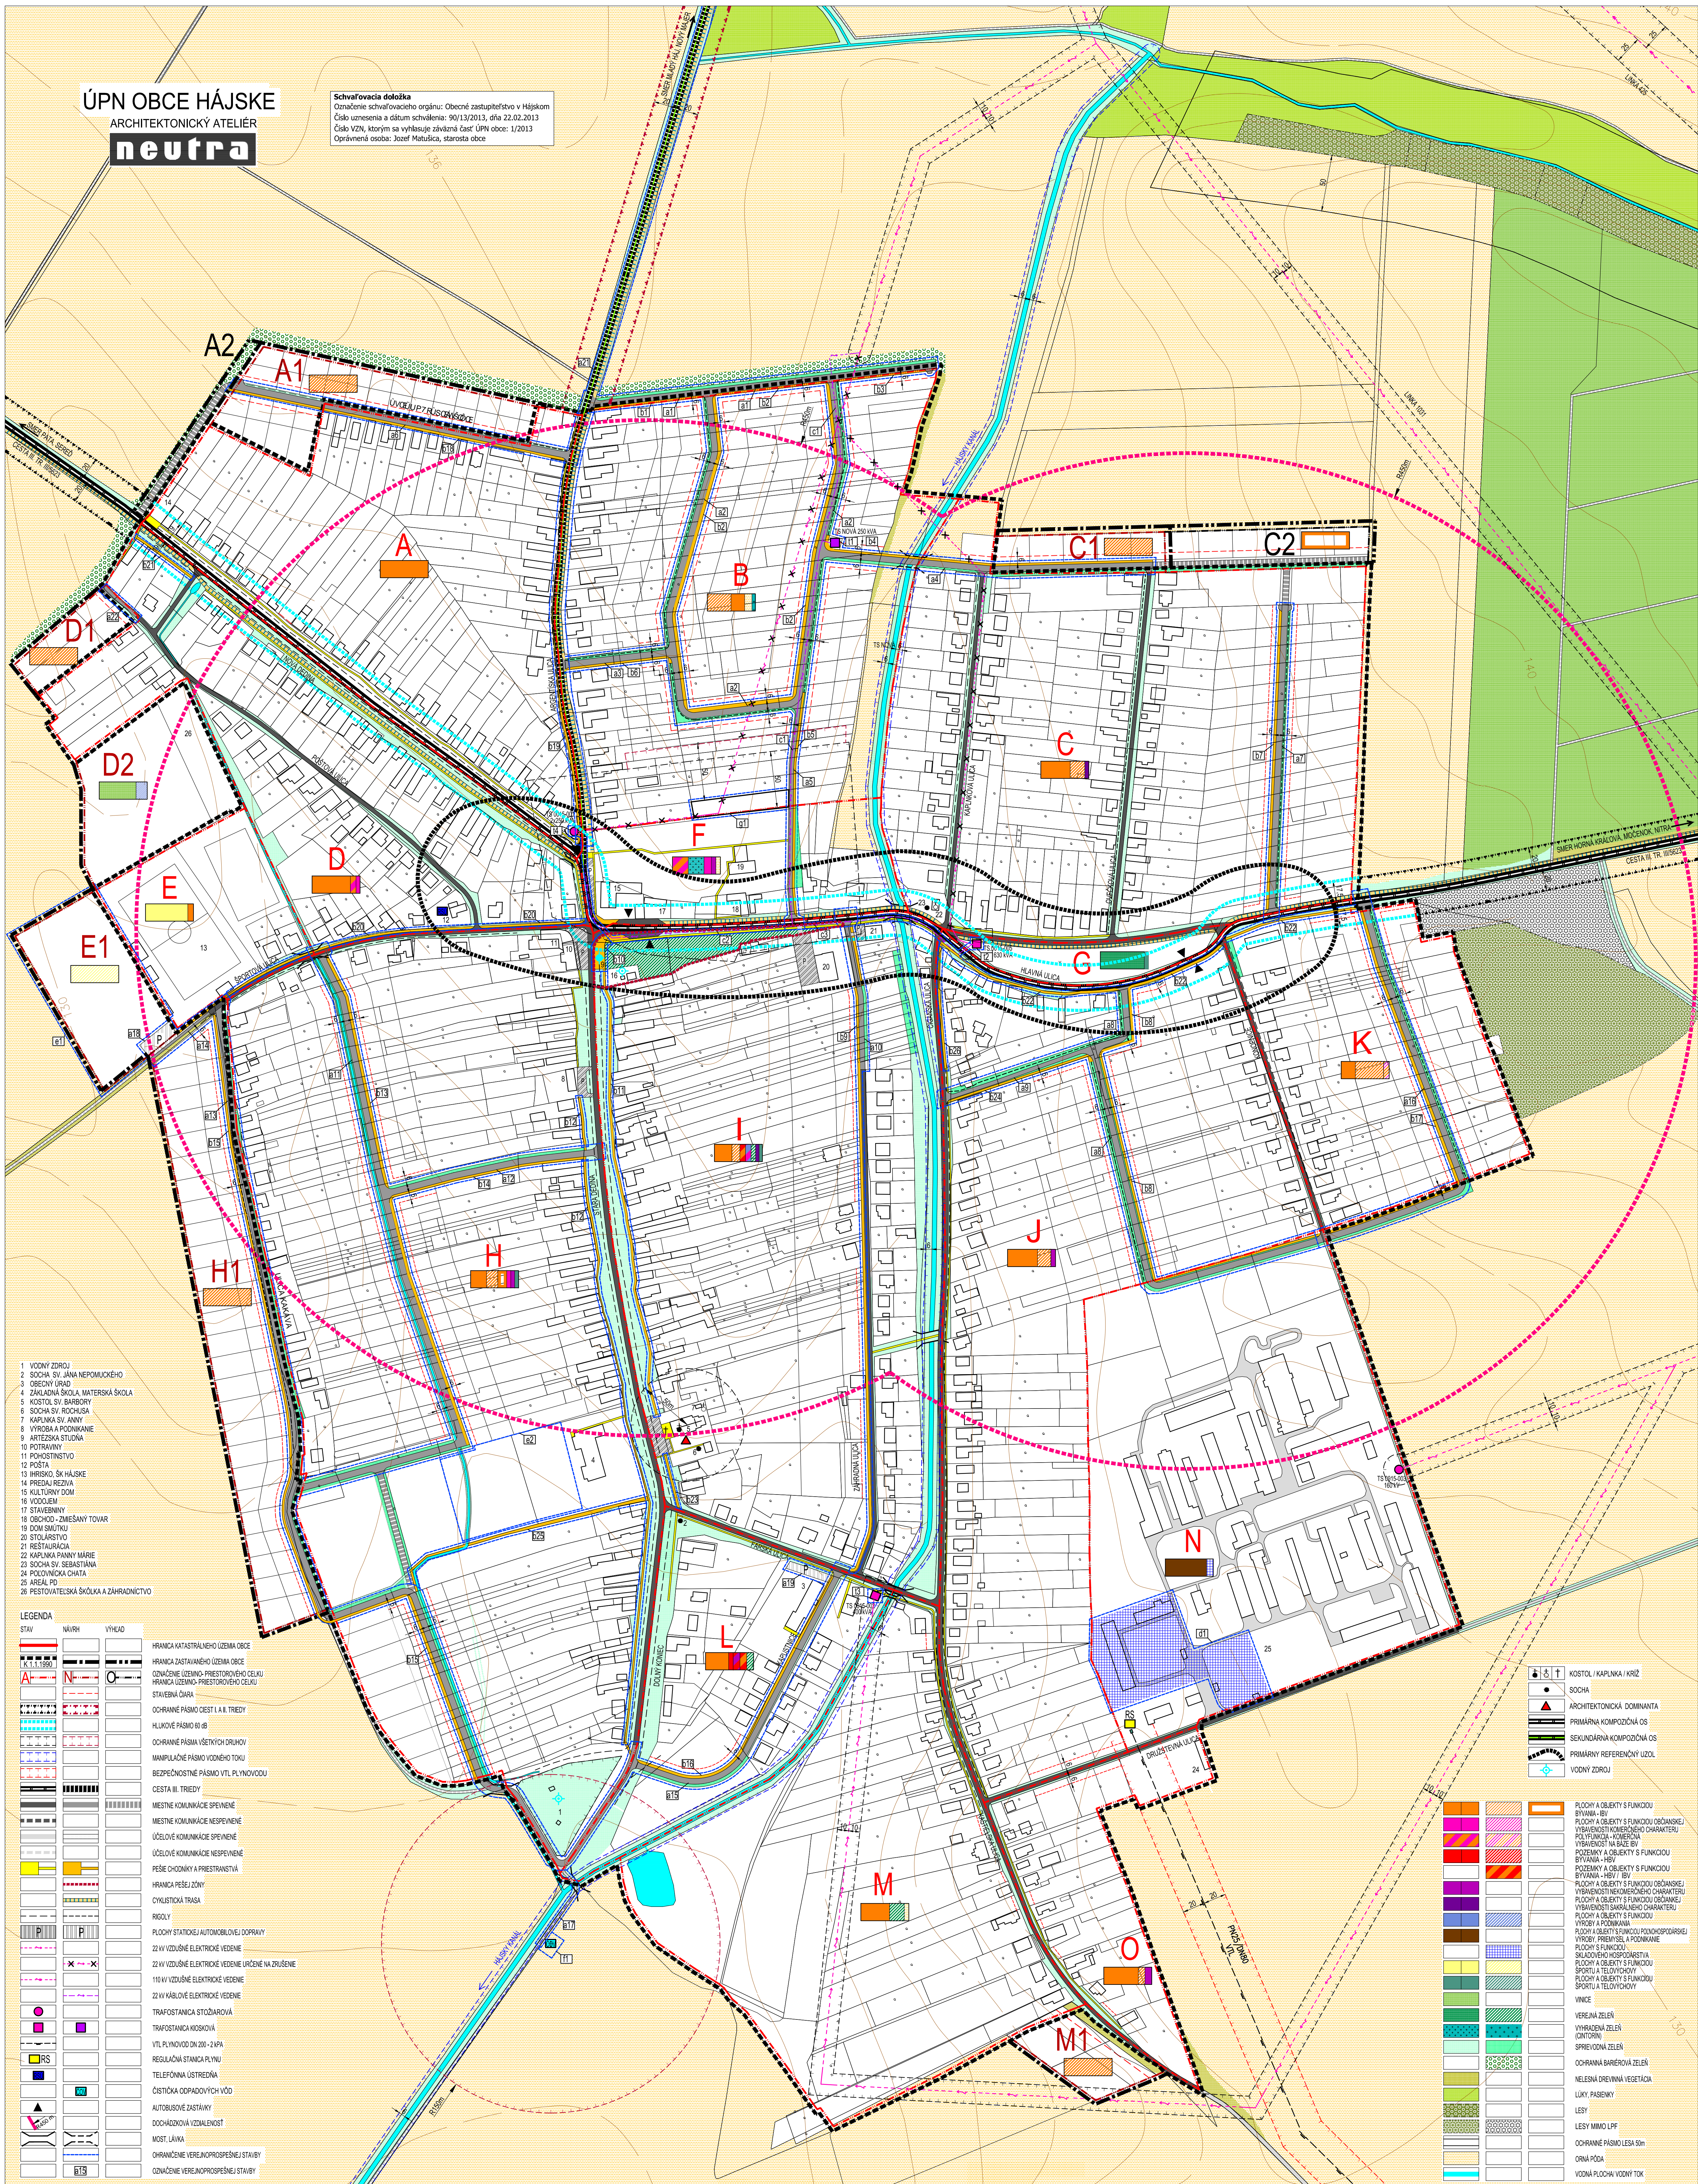

I.	I.	III.	II.	II.	II.	III.	I.	I.	I.	I.	I.	I.	I.	I.	I.	I.	I.	I.	I.	I.	I.	I.	I.
A	A1	A2	B	C	C1	C2	D	D1	D2	E	E1	F	G	H	H1	I	J	K	L	M	M1	N	O
2	2	0	2	2	2	2	2	2	2	0	1	1	2	1	2	3	2	3	3	2	2	2+	2
0,09	0	0	0,03	0,06	0	0	0,11	0	0	0,03	0	0,05	0,003	0,06	0	0,07	0,06	0,04	0,07	0,03	0	0,12	0,06
0,09	0,26	0	0,15	0,11	0,25	0	0,11	0,11	0,22	0,03	0,02	0,05	0,003	0,11	0,16	0,10	0,10	0,14	0,13	0,03	0,08	0,20	0,08
0,16	0	0	0,15	0,10	0	0	0,18	0	0	0,03	0	0,09	0,003	0,08	0	0,10	0,10	0,07	0,10	0,05	0	0,14	0,09
0,18	0,52	0	0,30	0,21	0,50	0	0,22	0,22	0,44	0,03	0,02	0,10	0,003	0,22	0,32	0,20	0,20	0,28	0,16	0,06	0,16	0,30	0,16
85649	15291	1872	114625	136045,8	4805	5757	71382,05	4131	15101	21325	12182	26257	7104	228861	32396	160319	140082	51578	43977	95707	5193	107237	27703