


Schvaľovacia doložka
 Označenie schvaľovacieho orgánu: Obecné zastupiteľstvo v Hájskom
 Číslo uznesenia a dátum schválenia: 90/13/2013, dňa 22.02.2013
 Číslo VZN, ktorým sa vyhlasuje záväzná časť ÚPN obce: 1/2013
 Oprávnená osoba: Jozef Matušík, starosta obce

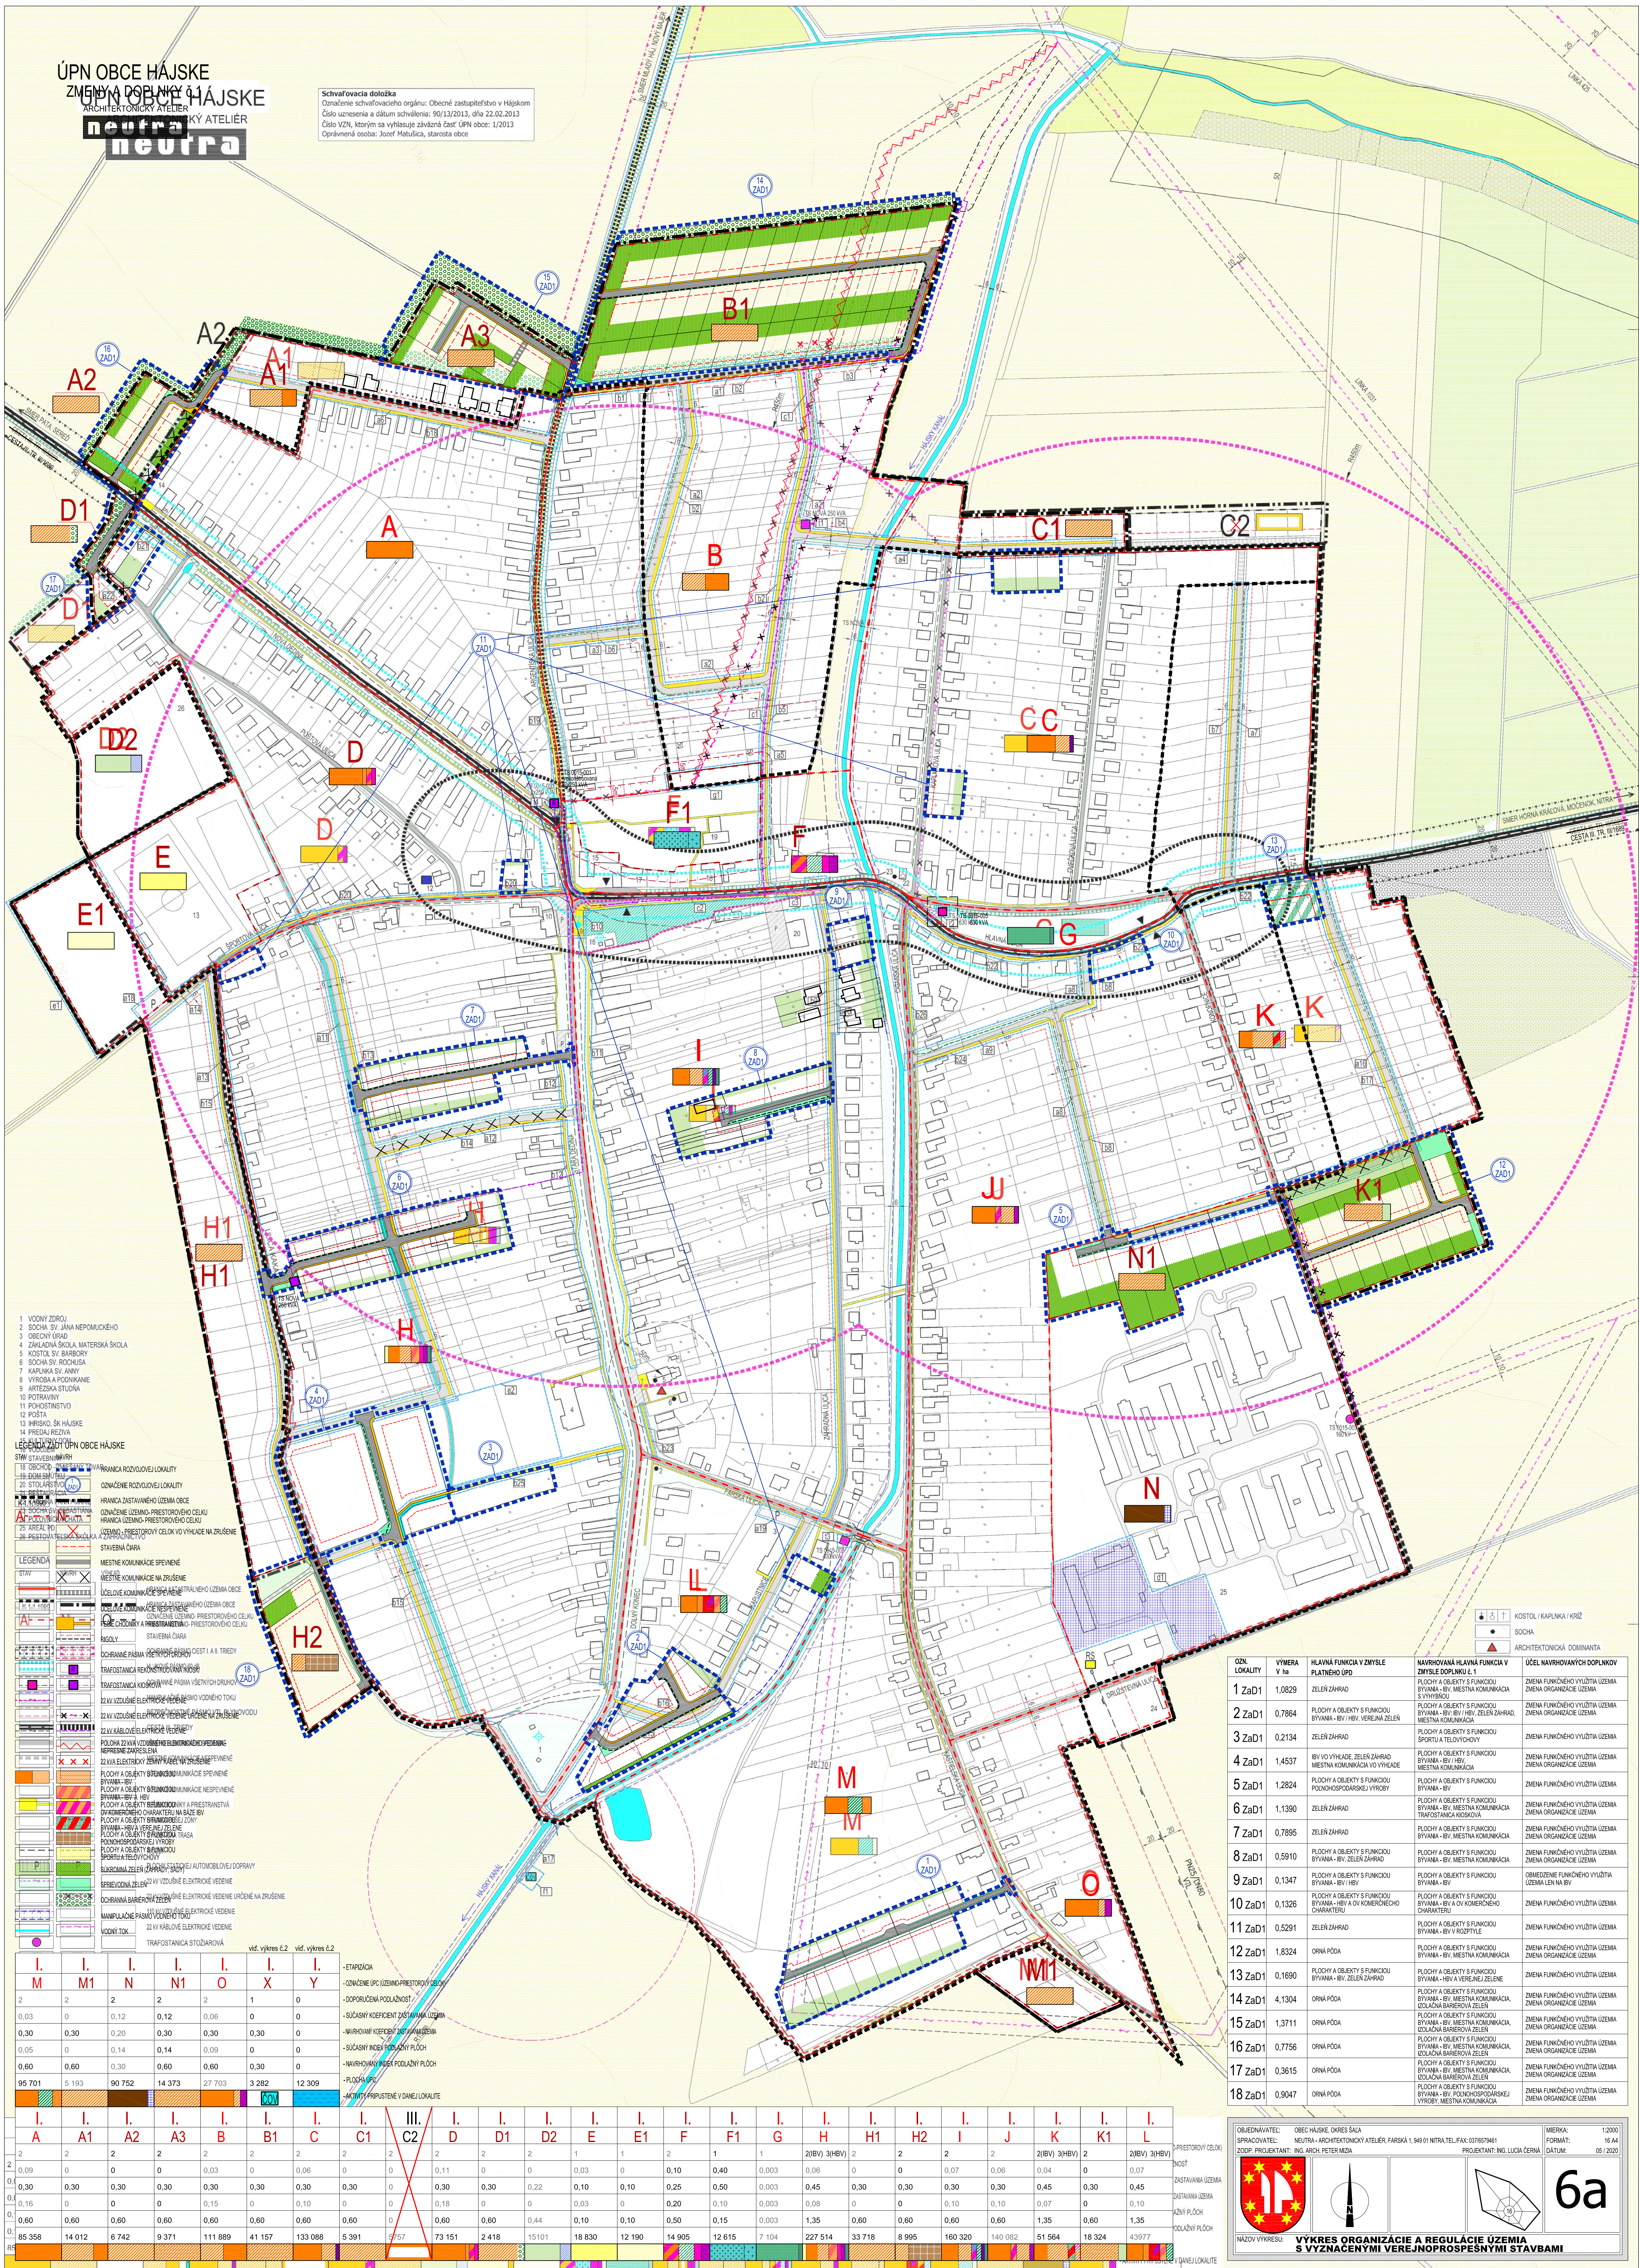

ZN. LOKALITY	YINERA V	HLAVNÁ FUNKCIA V ZMYSLE PLÁTNÉHO ÚZIA	NARHOVANÁ HLAVNÁ FUNKCIA V ZMYSLE DOPLNKU Č. 1	ÚČEL NARHOVANÝCH DOPLNKOV	
1	ZaD1	1,0829	ZELER ZÁHRAD	PLOCHY A OBJEKTY S FUNKCIAMI BYVANIA - BV, MESTSKÁ KOMUNIKÁCIA S VÝHRUBOM	ZMENA FUNKČNÉHO VÝUŽITIA ÚZEMIA ZMENA ORGANIZÁCIE ÚZEMIA
2	ZaD1	0,7864	PLOCHY A OBJEKTY S FUNKCIAMI BYVANIA - BV, VEJERNÁ ZELEŇ	PLOCHY A OBJEKTY S FUNKCIAMI BYVANIA - BV, BV - HVB, ZELÉ ZÁHRADY, MESTSKÁ KOMUNIKÁCIA	ZMENA FUNKČNÉHO VÝUŽITIA ÚZEMIA ZMENA ORGANIZÁCIE ÚZEMIA
3	ZaD1	0,2134	ZELER ZÁHRAD	PLOCHY A OBJEKTY S FUNKCIAMI ŠPORTU A TÝLOVÝCH	ZMENA FUNKČNÉHO VÝUŽITIA ÚZEMIA
4	ZaD1	1,4537	BYVO VÝHRAD, ZELER ZÁHRAD MESTSKÁ KOMUNIKÁCIA VO VÝHRAD	PLOCHY A OBJEKTY S FUNKCIAMI BYVANIA - BV, HVB, BV - HVB MESTSKÁ KOMUNIKÁCIA	ZMENA FUNKČNÉHO VÝUŽITIA ÚZEMIA ZMENA ORGANIZÁCIE ÚZEMIA
5	ZaD1	1,2824	PLOCHY A OBJEKTY S FUNKCIAMI POLNOSPORNÝCH PRÍRODNÝCH VÝROBKOV	PLOCHY A OBJEKTY S FUNKCIAMI BYVANIA - BV	ZMENA FUNKČNÉHO VÝUŽITIA ÚZEMIA
6	ZaD1	1,1390	ZELER ZÁHRAD	PLOCHY A OBJEKTY S FUNKCIAMI BYVANIA - BV, MESTSKÁ KOMUNIKÁCIA PRÍRODNÝCH VÝROBKOV	ZMENA FUNKČNÉHO VÝUŽITIA ÚZEMIA ZMENA ORGANIZÁCIE ÚZEMIA
7	ZaD1	0,7895	ZELER ZÁHRAD	PLOCHY A OBJEKTY S FUNKCIAMI BYVANIA - BV, MESTSKÁ KOMUNIKÁCIA	ZMENA FUNKČNÉHO VÝUŽITIA ÚZEMIA ZMENA ORGANIZÁCIE ÚZEMIA
8	ZaD1	0,5910	PLOCHY A OBJEKTY S FUNKCIAMI BYVANIA - BV, ZELEŇ ZÁHRAD	PLOCHY A OBJEKTY S FUNKCIAMI BYVANIA - BV, MESTSKÁ KOMUNIKÁCIA	ZMENA FUNKČNÉHO VÝUŽITIA ÚZEMIA ZMENA ORGANIZÁCIE ÚZEMIA
9	ZaD1	0,1347	PLOCHY A OBJEKTY S FUNKCIAMI BYVANIA - BV, HVB	PLOCHY A OBJEKTY S FUNKCIAMI BYVANIA - BV	OBMEZENIE FUNKČNÉHO VÝUŽITIA ÚZEMIA LEN NA BV
10	ZaD1	0,1326	PLOCHY A OBJEKTY S FUNKCIAMI BYVANIA - BV A O V KONERČNOM CHARAKTERE	PLOCHY A OBJEKTY S FUNKCIAMI BYVANIA - BV A O V KONERČNOM CHARAKTERE	ZMENA FUNKČNÉHO VÝUŽITIA ÚZEMIA
11	ZaD1	0,5291	ZELER ZÁHRAD	PLOCHY A OBJEKTY S FUNKCIAMI BYVANIA - BV VO ROSTPLINE	ZMENA FUNKČNÉHO VÝUŽITIA ÚZEMIA
12	ZaD1	1,8324	ORNÁ PÔDA	PLOCHY A OBJEKTY S FUNKCIAMI BYVANIA - BV, MESTSKÁ KOMUNIKÁCIA	ZMENA FUNKČNÉHO VÝUŽITIA ÚZEMIA ZMENA ORGANIZÁCIE ÚZEMIA
13	ZaD1	0,1690	PLOCHY A OBJEKTY S FUNKCIAMI BYVANIA - BV, ZELEŇ ZÁHRAD	PLOCHY A OBJEKTY S FUNKCIAMI BYVANIA - HVB A VÝHRAD, ZELEŇ	ZMENA FUNKČNÉHO VÝUŽITIA ÚZEMIA
14	ZaD1	4,1304	ORNÁ PÔDA	PLOCHY A OBJEKTY S FUNKCIAMI BYVANIA - BV, MESTSKÁ KOMUNIKÁCIA, LOKÁLNÁ BARRIÉRA, ZELEŇ	ZMENA FUNKČNÉHO VÝUŽITIA ÚZEMIA ZMENA ORGANIZÁCIE ÚZEMIA
15	ZaD1	1,3711	ORNÁ PÔDA	PLOCHY A OBJEKTY S FUNKCIAMI BYVANIA - BV, MESTSKÁ KOMUNIKÁCIA, LOKÁLNÁ BARRIÉRA, ZELEŇ	ZMENA FUNKČNÉHO VÝUŽITIA ÚZEMIA ZMENA ORGANIZÁCIE ÚZEMIA
16	ZaD1	0,7756	ORNÁ PÔDA	PLOCHY A OBJEKTY S FUNKCIAMI BYVANIA - BV, MESTSKÁ KOMUNIKÁCIA, LOKÁLNÁ BARRIÉRA, ZELEŇ	ZMENA FUNKČNÉHO VÝUŽITIA ÚZEMIA ZMENA ORGANIZÁCIE ÚZEMIA
17	ZaD1	0,3615	ORNÁ PÔDA	PLOCHY A OBJEKTY S FUNKCIAMI BYVANIA - BV, MESTSKÁ KOMUNIKÁCIA, LOKÁLNÁ BARRIÉRA, ZELEŇ	ZMENA FUNKČNÉHO VÝUŽITIA ÚZEMIA ZMENA ORGANIZÁCIE ÚZEMIA
18	ZaD1	0,9047	ORNÁ PÔDA	PLOCHY A OBJEKTY S FUNKCIAMI BYVANIA - BV, POLNOSPORNÝCH VÝROBKOV, MESTSKÁ KOMUNIKÁCIA	ZMENA FUNKČNÉHO VÝUŽITIA ÚZEMIA ZMENA ORGANIZÁCIE ÚZEMIA

OBJEDNÁVATEL: OBEH HLAVICE, OVČIES SÁČA		MIERKA: 1:2000	
SPRACOVATEL: NEUTRA - ARCHITECTONICKÝ ATELIER, FARŠSKÁ 1, 840 01 NITRA, TEL./FAX: 0370578461		FORMÁT: 16 A4	
ZODP. PROJEKTANT: ING. ARCH. PETER MIZIA		DATUM: 05 / 2020	
PROJEKTANT: ING. LUCHA ČERNÁ			
			6a
NÁZOV VÝKRESU: VÝKRES ORGANIZÁCIE A REGULÁCIE ÚZEMIA S VYZNÁČENÍMI VEREJNOPROSPEŠNÝMI STAVBAMI			