




## ZMENY A DOPLNKY Č.1

ARCHITEKTONICKÝ ATELÉR

# Real

[illegible]

# NOVÝ MAJ

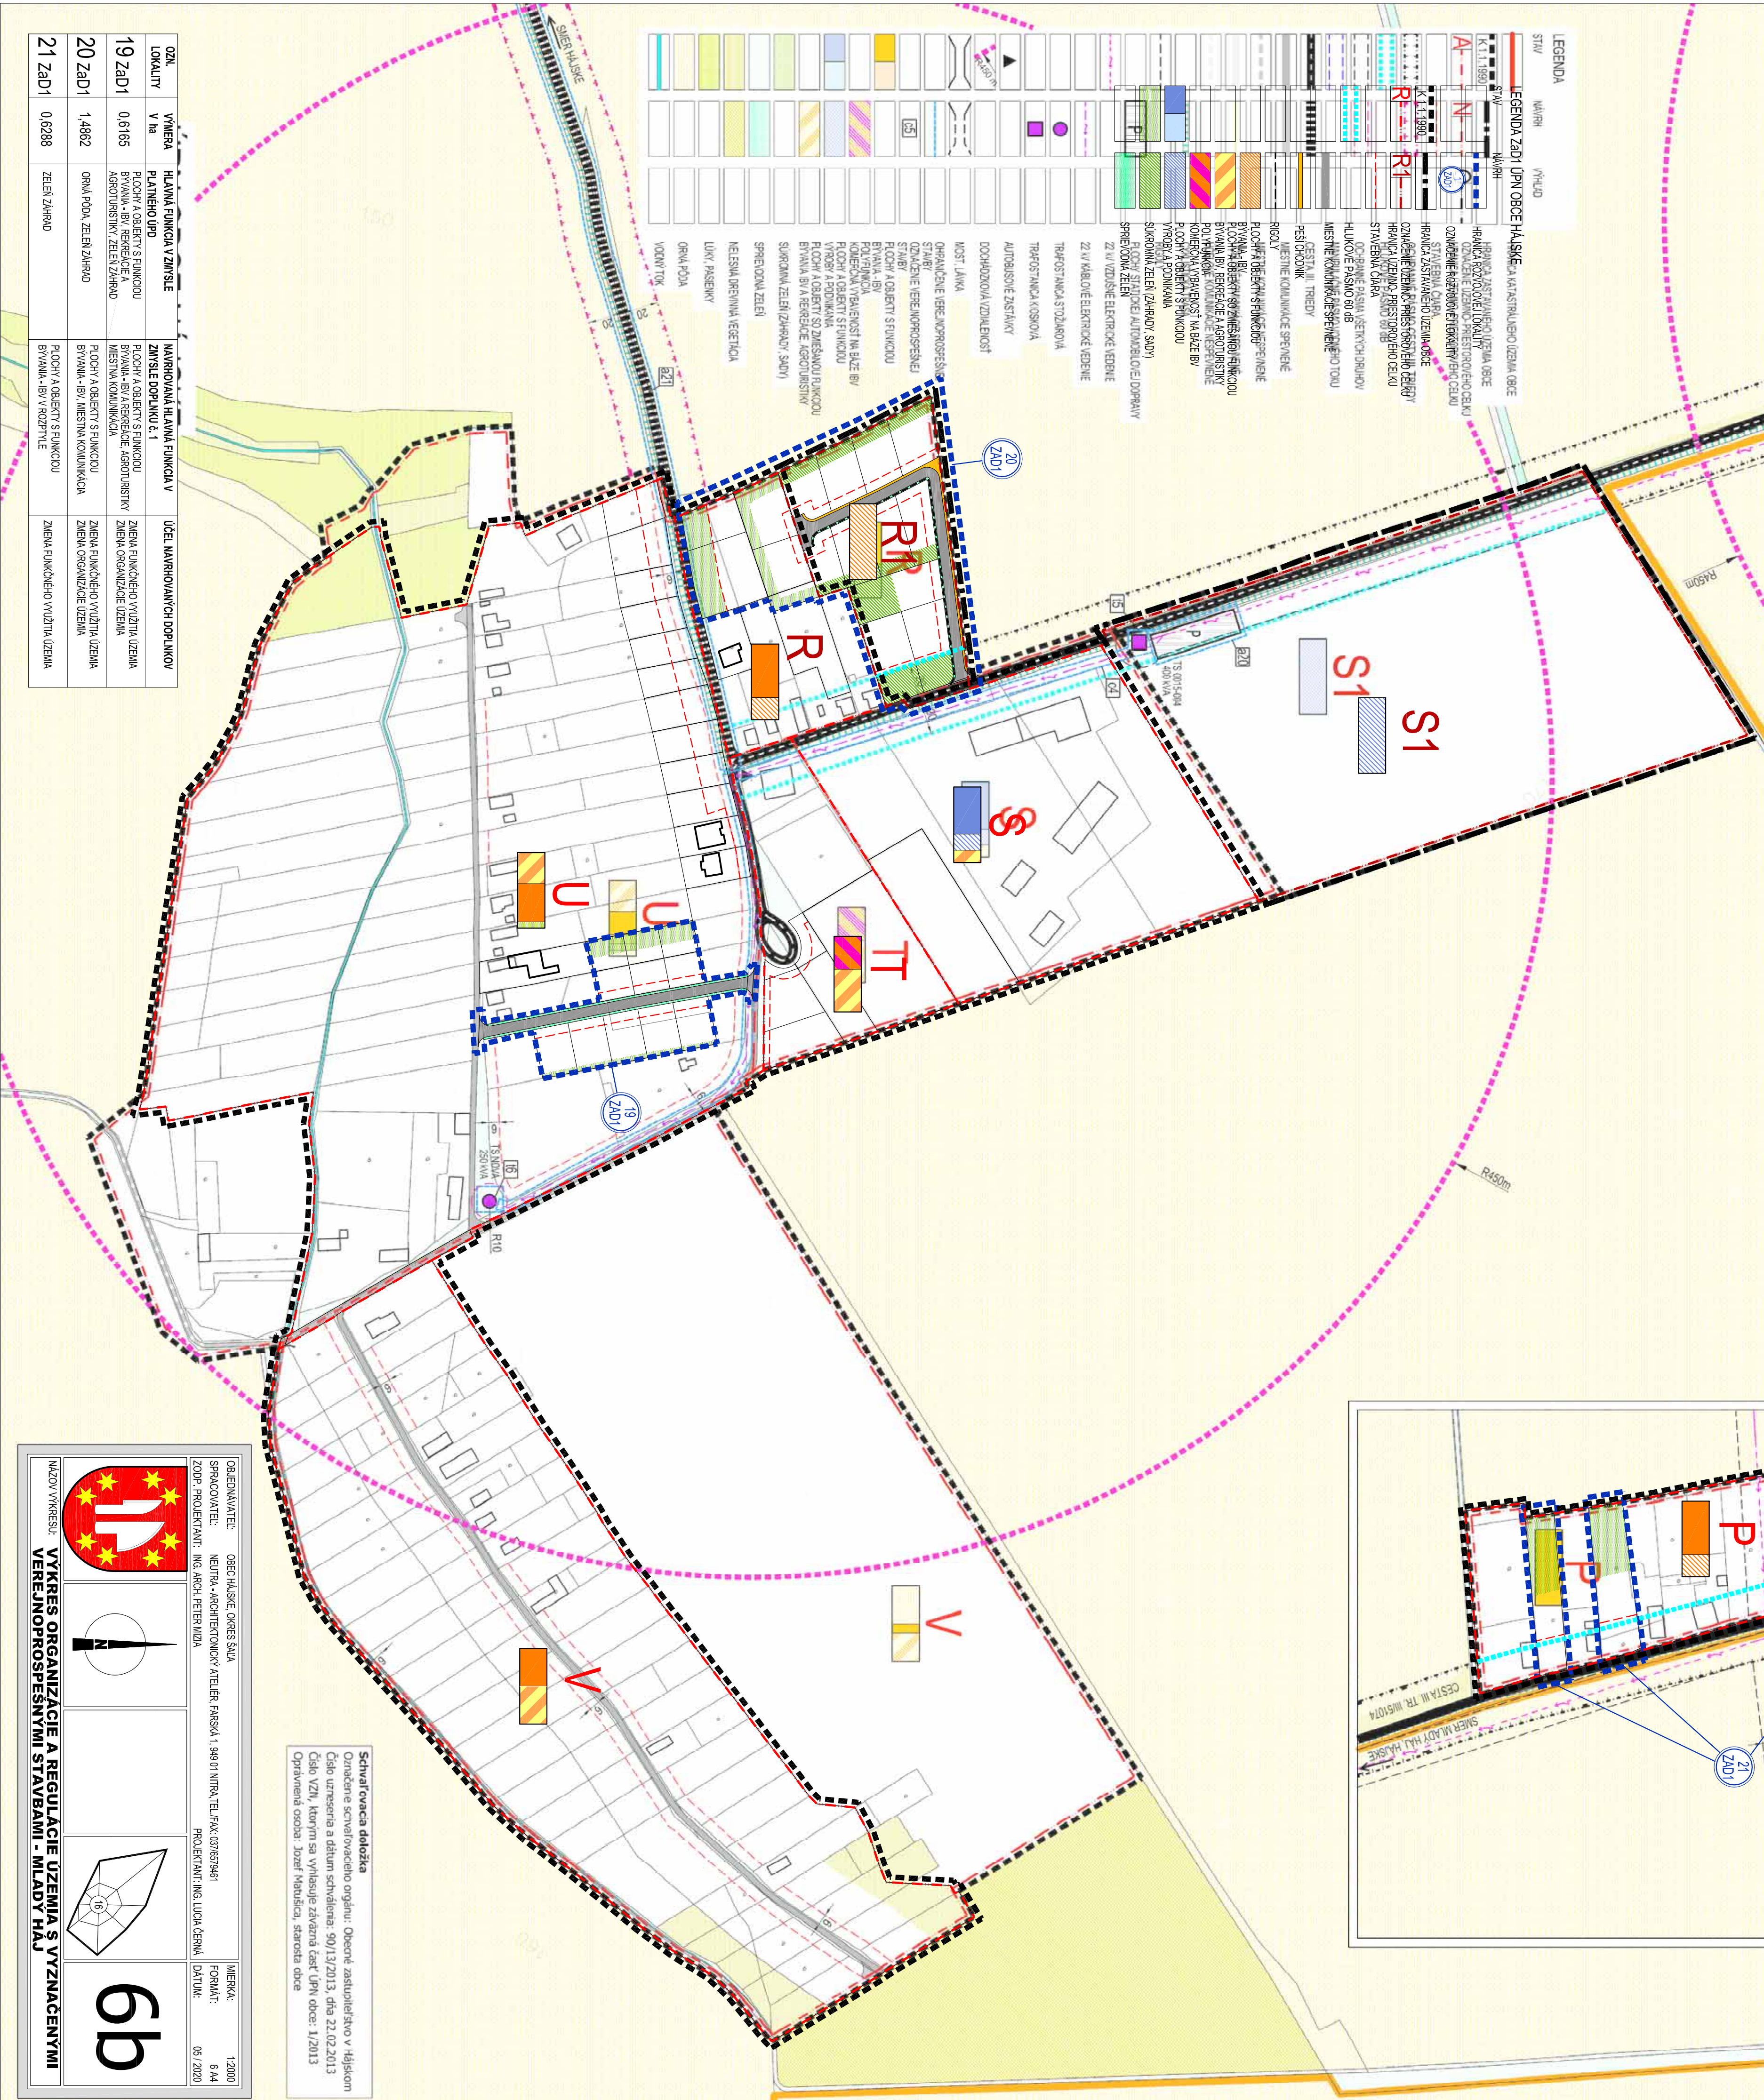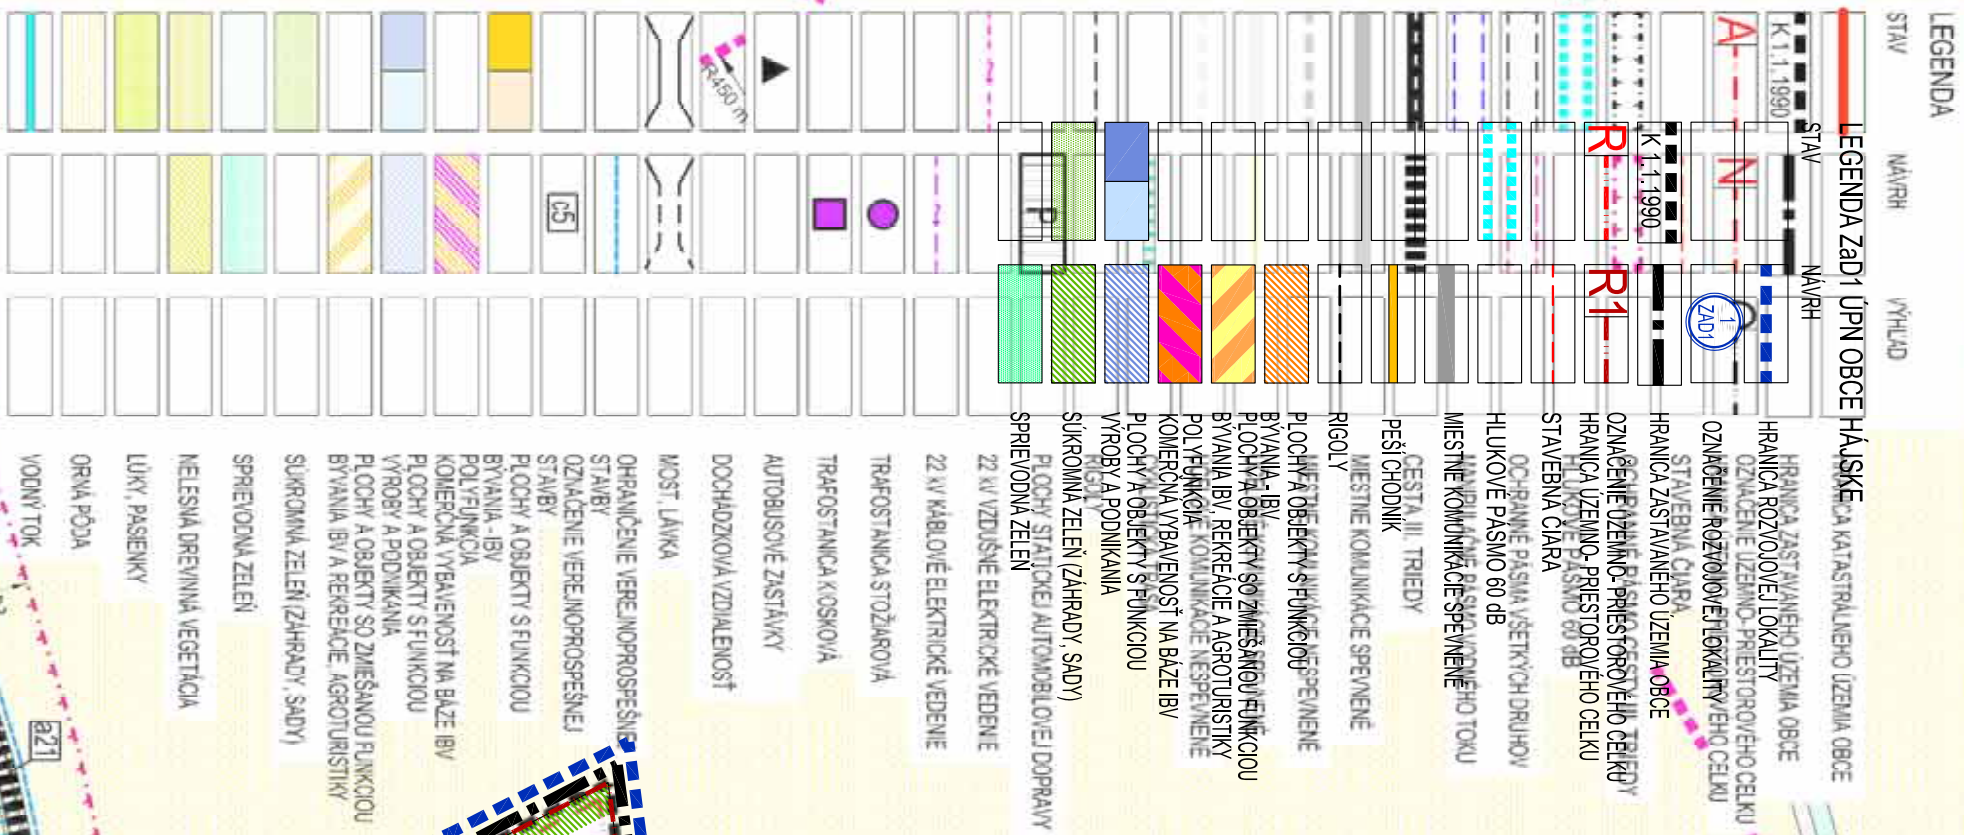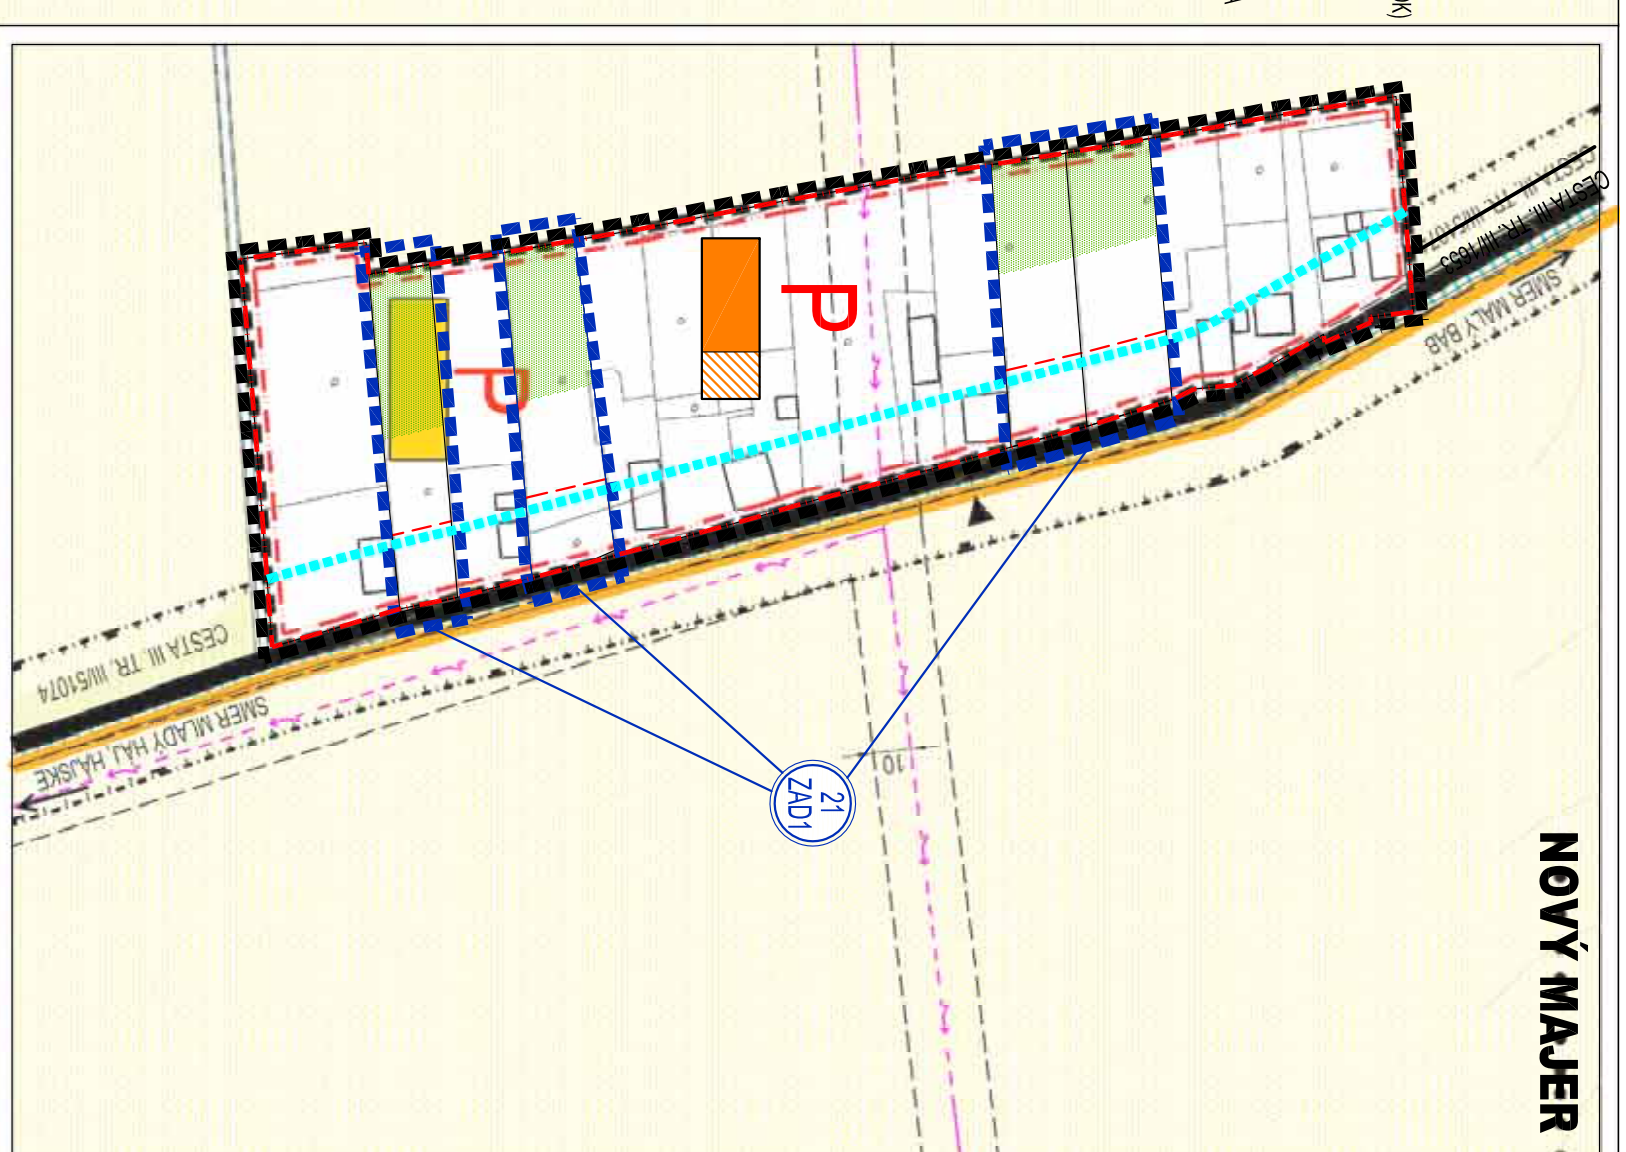[illegible]

Schval'ovacia doložka:

Ozrečník schválil rozhodnutí orgánů: Obecne zastupitelstvo v nejvyšší  
Číslo uznesenia a dátum schválenia: 90/13/2013, dňa 22.02.2013  
Číslo VZN, ktorým sa vyhlásuje záväzná časť ÚPN obce: 1/2013  
Oprávnená osoba: Jozef Matúšička, starosta obce

OBJEDNÁVATEL: OBEC HÁJSKE, OKRES ŠALCA




NEUTRA - ARCHITEKTONICKÝ ATELIER, FARSKÁ 1, 949 01 NITRA, TEL./FAX: 037/657946

ZODP, PROJEKTANT: ING. ARCH. PETER MIZIA

---

PROJEKTANT: ING. LUCIA ČERNÁ

MIERKA:	1:2000
FORMÁT:	A4
DÁTUM:	05 / 2020

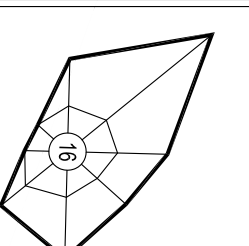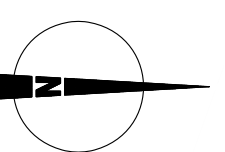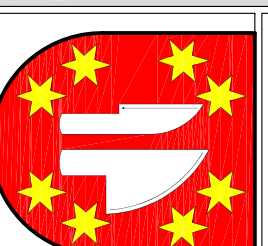

**NÁZOV VÝKRRESU:**  
**VÝKRRES ORGANIZÁCIE A REGULÁCIE ÚZEMIA S VYZNAČENÝMI  
VEREJNOPROSPEŠNÝMI STAVBAMI - MLADÝ HAJ**

९४