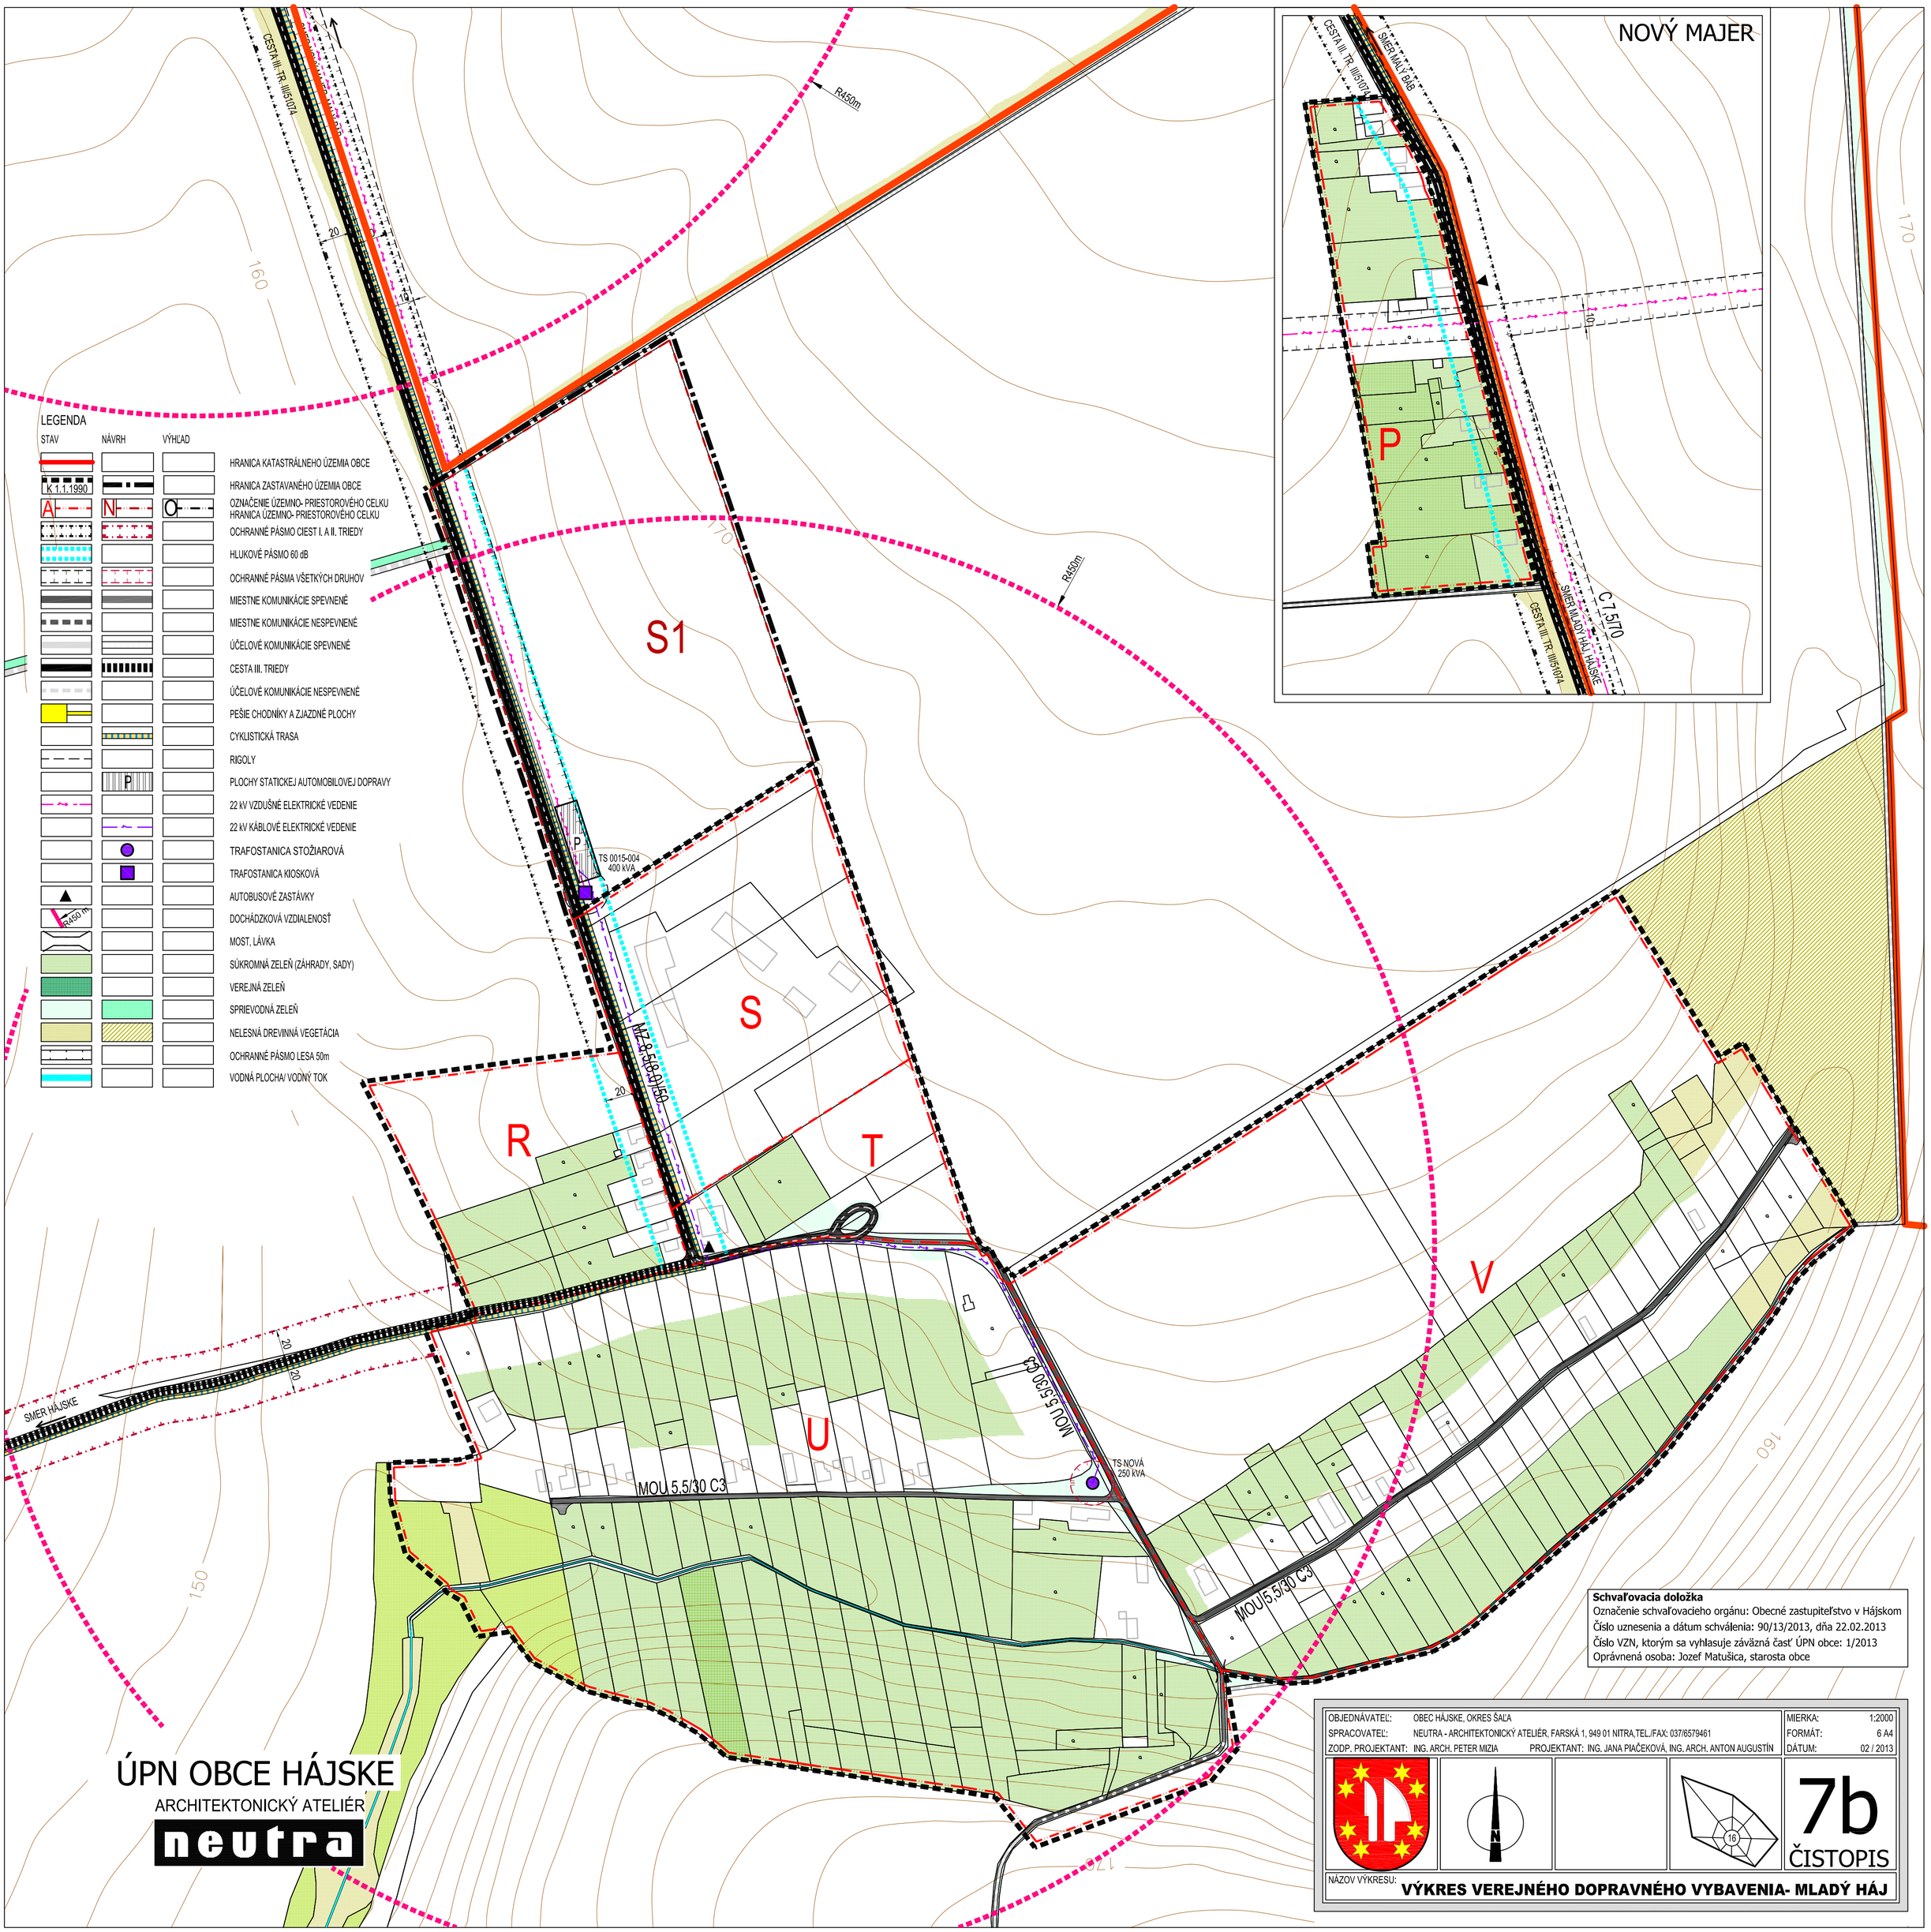

ÚPN OBCE HÁJSKE

ARCHITEKTONICKÝ ATELIÉR neutra

Schvaľovacia doložka

Označenie schvaľovacieho orgánu: Obecné zastupiteľstvo v Hájskom
Číslo uznesenia a dátum schválenia: 90/13/2013, dňa 22.02.2013
Číslo VZN, ktorým sa vyhlasuje záväzná časť ÚPN obce: 1/2013
Oprávnená osoba: Jozef Matušica, starosta obce

OBJEDNÁVATEĽ:	OBEC HÁJSKE, OKRES ŠAĽA	MIERKA:	1:2000
SPRACOVATEĽ:	NEUTRA - ARCHITEKTONICKÝ ATELIÉR, FARSKÁ 1, 949 01 NITRA,TEL./FAX: 037/6579461	FORMÁT:	6 A4
ZODP. PROJEKTANT:	ING. ARCH. PETER MIZIA PROJEKTANT: ING. JANA PIAČEKOVÁ, ING. ARCH. ANTON AUGUSTÍN	DÁTUM:	02 / 2013

7b
ČISTOPIS

NÁZOV VÝKRESU: **VÝKRES VEREJNÉHO DOPRAVNÉHO VYBAVENIA- MLADÝ HÁJ**