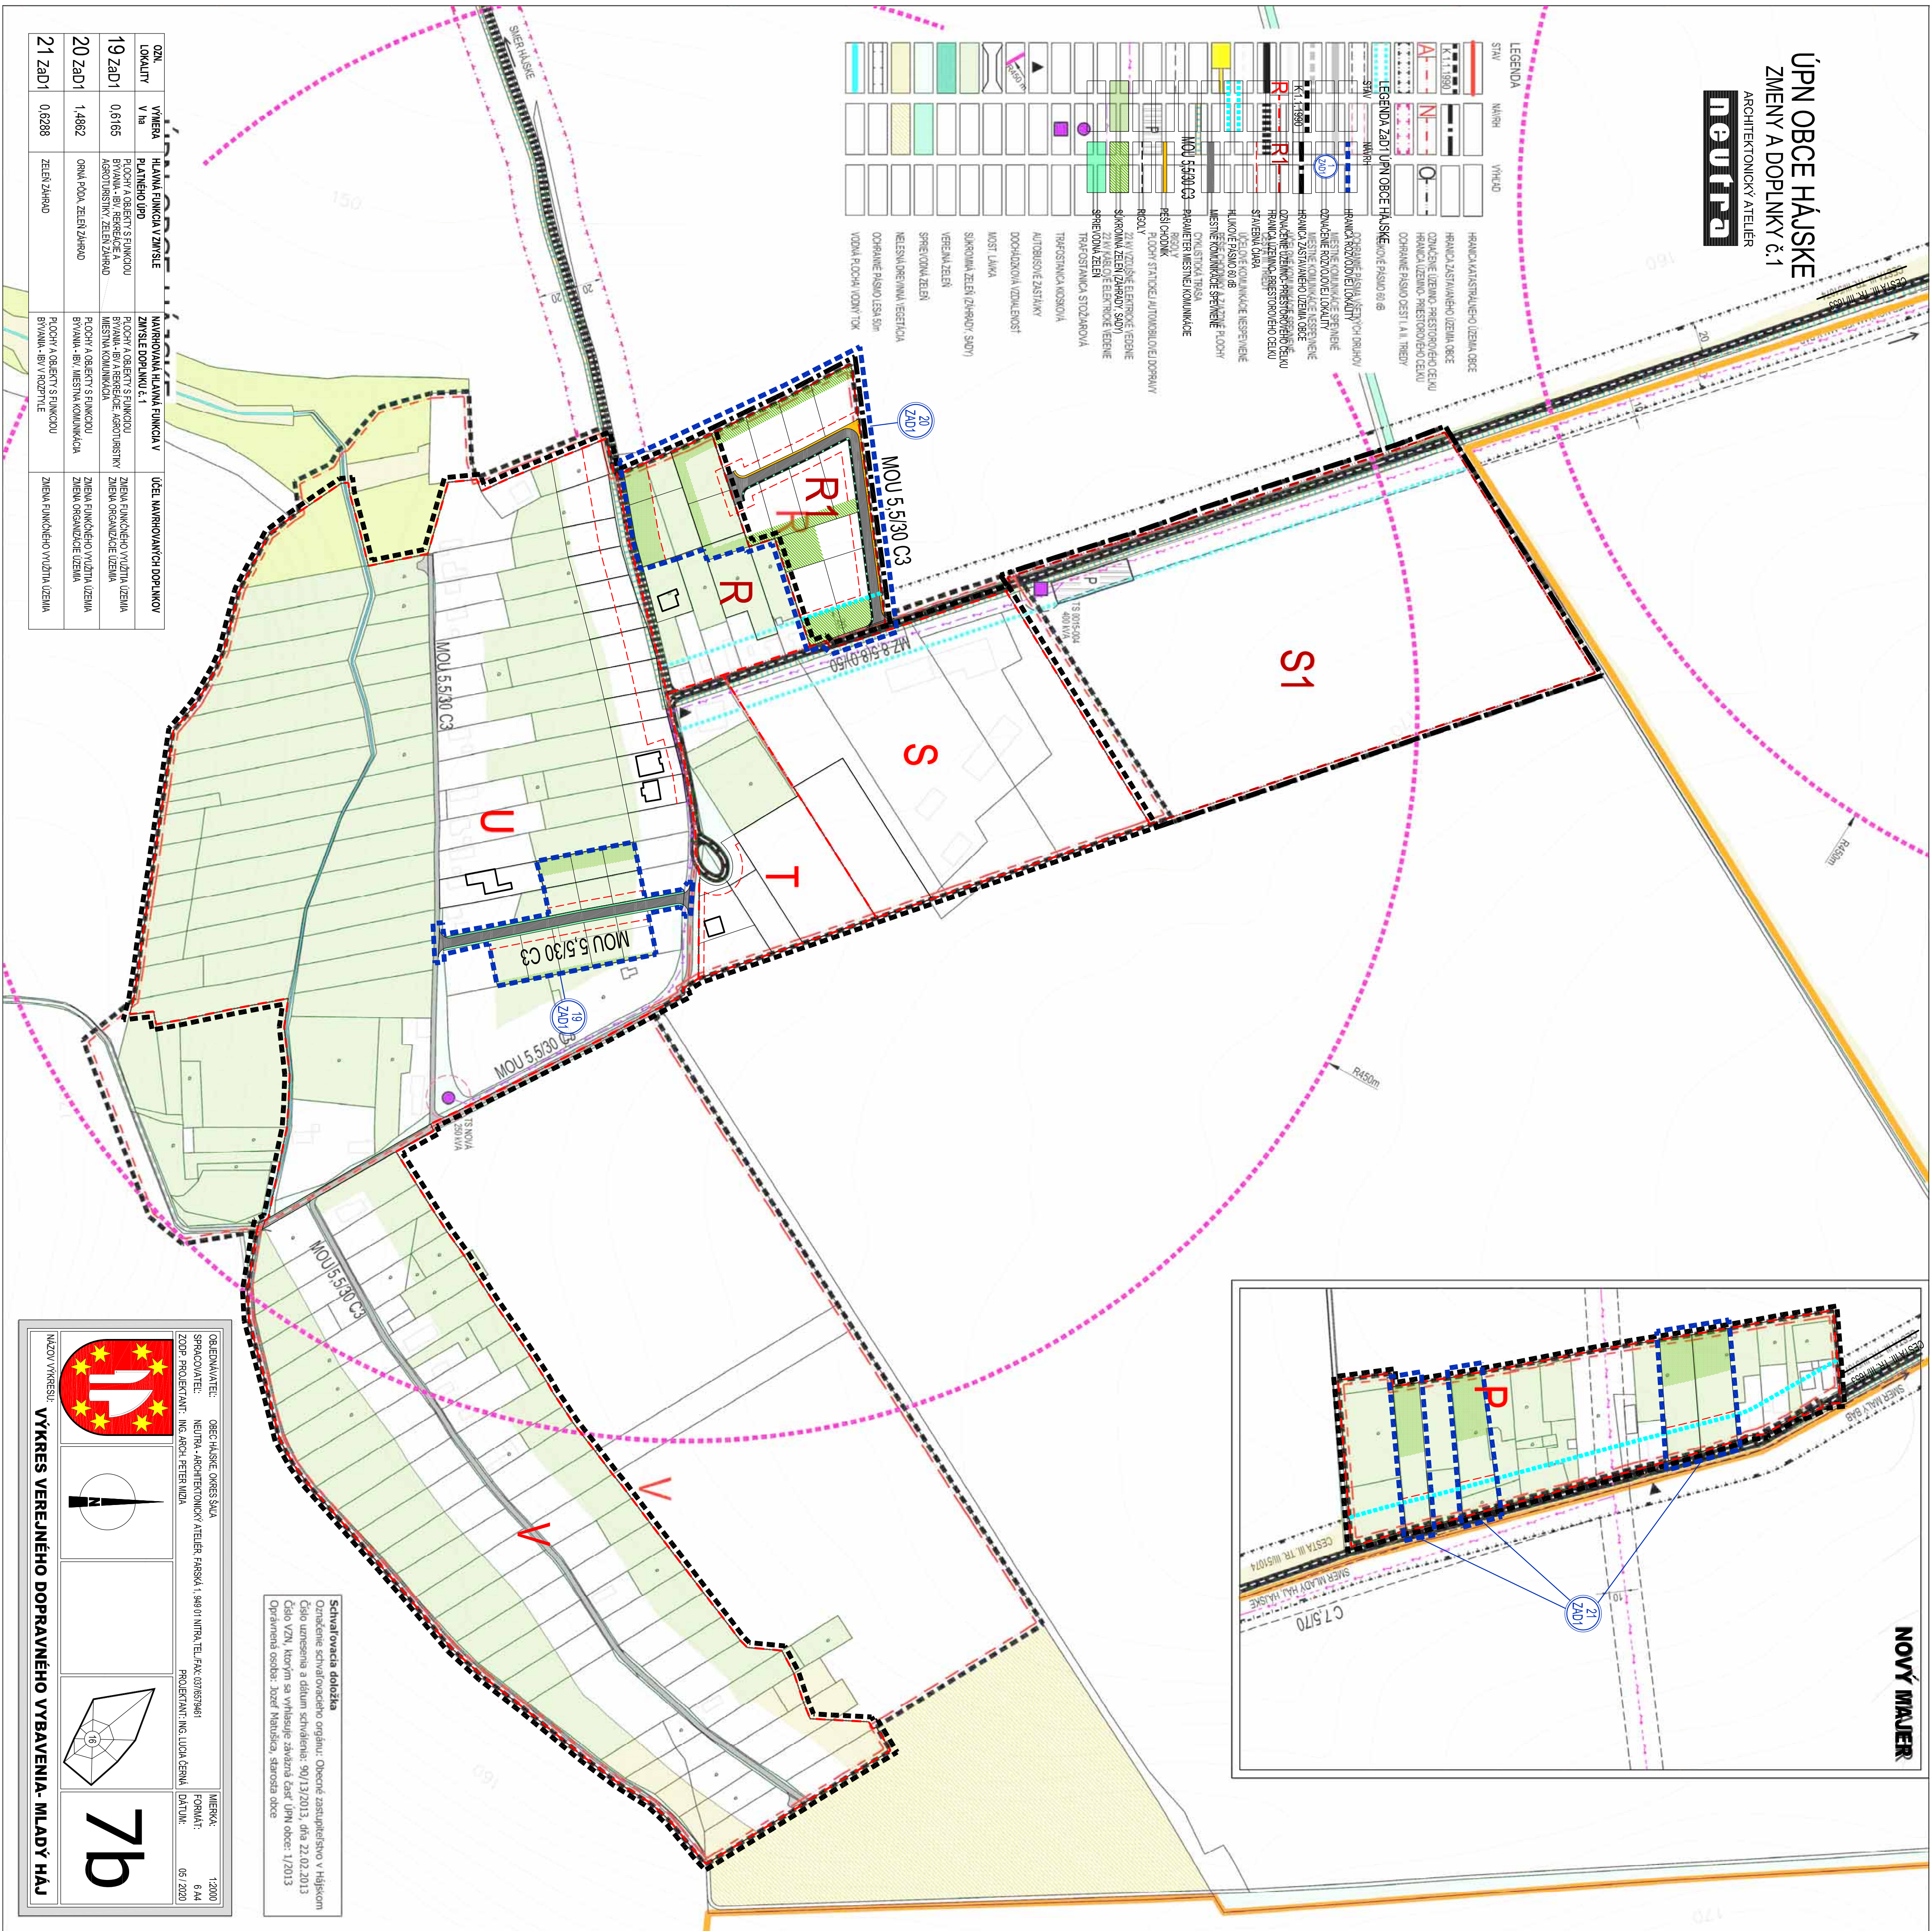

 
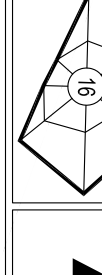
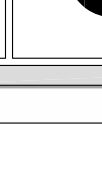


ARCHITEKTONICKÝ ATELIÉR

[illegible]

Schválivacia doložka
 Oblasť sčítavacieho orgánu: Obecne zastupiteľstvo v Hájskom
 Číslo uznesenia a dátum schválenia: 90/13/2013, dňa 22.02.2013
 Číslo VZN, ktorým sa vyhlásuje zväzná časť ÚPN obce: 1/2013
 Oprávnená osoba: Jozef Matuška, starosta obce

OBJEDNÁVATEL:	OBEH HÁJSEK OKRES SÁLA	MIERKA:	1:2000
SPRÁVCOVIE:	NEUTRÁ-ARCHITECTONICKÝ/INTERIER, PÁRSKY 1, 940 01 NITRA/TEL./FAX: 0376579461	FORMÁT:	6 A4
ZODP. PROJEKTANT:	ING. KRČO, PETER/ADIZA	PROJEKTANT: ING. LUDKA ČERNÁ	03 / 2020
			
			
<p>MAZOV VÝKRESU</p> <p>VÝKRES VEREJNÉHO DOPRAVNÉHO VYBAVENIA- MLADÝ HÁJ</p>			

