


ARCHITEKTONICKÝ ATELIER

ARCHITEKTONICKÝ ATELIER

neutra

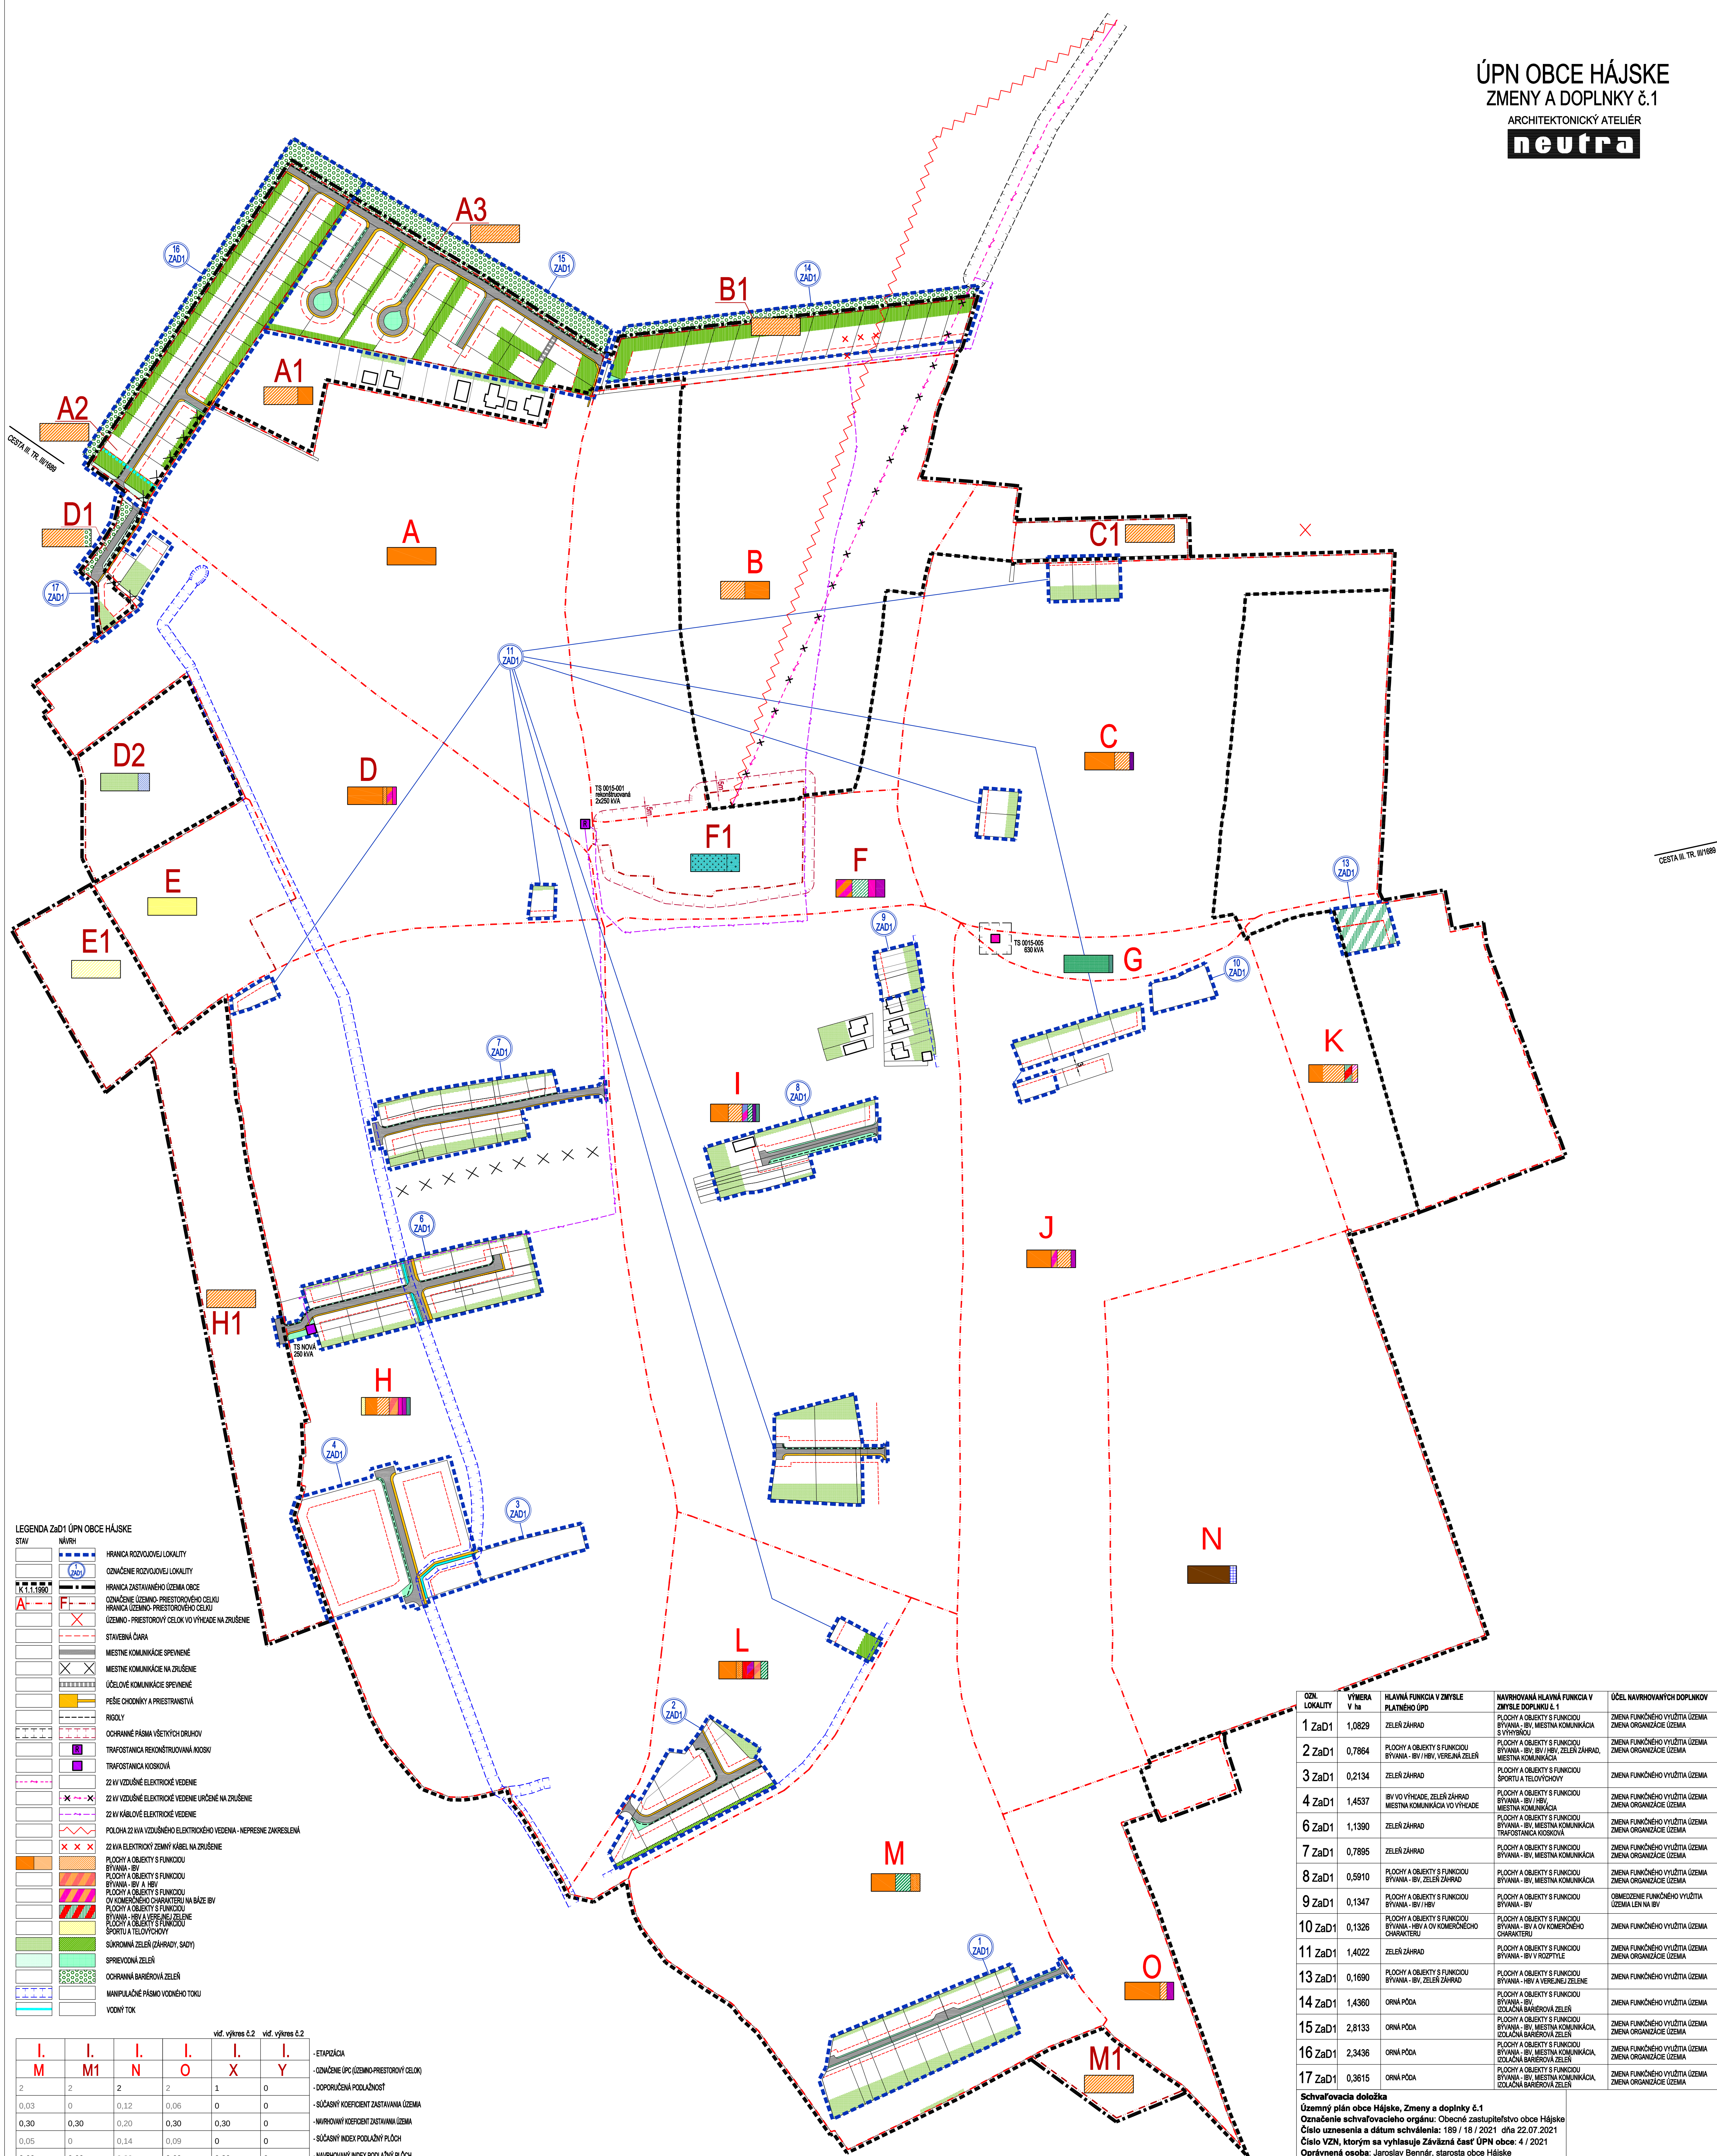


				vid. výřez č.2		vid. výřez č.2	
I.	I.	I.	I.		I.		
M	M1	N	O		X		Y
2	2	2	2	1		0	
0.03	0	0.12	0.06	0	0	0	
0.30	0.30	0.20	0.30	0.30	0	0	
0.05	0	0.14	0.09	0	0	0	
0.60	0.60	0.30	0.60	0.30	0	0	
95 701	5 193	107 237	27 703	3 282		12 309	

I. A	I. A1	I. A2	I. A3	I. B	I. B1	I. C	I. C1	III. C2	I. D	I. D1	I. D2	I. E	I. E1	I. F	I. F1	I. G	I. H	I. H1	I. I	I. J	I. K	I. L
2	2	2	2	2	2	2	2	2	2	2	2	1	1	2	1	1	2(I(BV) 3(HBV))	2	2	2	2(I(BV) 3(HBV))	2(I(BV) 3(HBV))
0.09	0	0	0	0.03	0	0.06	0		0.11	0	0	0.03	0	0.10	0.40	0.003	0.06	0	0.07	0.06	0.04	0.07
0.30	0.30	0.30	0.30	0.30	0.30	0.30	0.30	0	0.30	0.30	0.22	0.10	0.10	0.25	0.50	0.003	0.45	0.30	0.30	0.30	0.45	0.45
0.16	0	0	0	0.15	0	0.10	0	0	0.18	0	0	0.03	0	0.20	0.10	0.003	0.08	0	0.10	0.10	0.07	0.10
0.60	0.60	0.60	0.60	0.60	0.60	0.60	0.60	0	0.60	0.60	0.44	0.10	0.10	0.50	0.15	0.003	1.35	0.60	0.60	0.60	1.35	1.35
85 358	14 012	18 610	23 079	111 889	14 272	133 088	5 391	9 757	73 151	2 418	15101	18 830	12 190	14 905	12 615	7 104	227 514	33 718	160 320	140 082	51 564	43977

ODK. LOCALITY	VÝMERA V ha	HLAVNÁ FUNKCIA V ZMYSLE PLATNEHO ÚP	NARÝSOVANÁ HLAVNÁ FUNKCIA V ZMYSLE DOPLNKU 1	ÚČEL NARÝSOVANÝCH DOPLNKOV
1 ZaD1	1,0829	ZELĚNÝ ZÁHRAD	POCHY A OBLASTI S FUNKCIOU BYTŤA - BV, MESTSKÁ KOMUNIKÁCIA S VÝVOJOM	ZMENA FUNKČNHO VÝUŽITIA ÚZEMIA ZMENA ORGANIZÁCIE ÚZEMIA
2 ZaD1	0,7864	POCHY A OBLASTI S FUNKCIOU BYTŤA - BV / HBV, VEREJNÁ, ZELĚN	POCHY A OBLASTI S FUNKCIOU BYTŤA - BV / HBV, ZELĚNÝ ZÁHRAD, MESTSKÁ KOMUNIKÁCIA	ZMENA FUNKČNHO VÝUŽITIA ÚZEMIA ZMENA ORGANIZÁCIE ÚZEMIA
3 ZaD1	0,2134	ZELĚNÝ ZÁHRAD	POCHY A OBLASTI S FUNKCIOU ŠPORTU A TELEROVÝCH	ZMENA FUNKČNHO VÝUŽITIA ÚZEMIA
4 ZaD1	1,4537	HBV VO VÝHRADE, ZELĚNÝ ZÁHRAD VO VÝHRADE	POCHY A OBLASTI S FUNKCIOU BYTŤA - BV, MESTSKÁ KOMUNIKÁCIA	ZMENA FUNKČNHO VÝUŽITIA ÚZEMIA ZMENA ORGANIZÁCIE ÚZEMIA
6 ZaD1	1,1390	ZELĚNÝ ZÁHRAD	POCHY A OBLASTI S FUNKCIOU BYTŤA - BV, MESTSKÁ KOMUNIKÁCIA TRAFIKANTSKÁ KOSOVKA	ZMENA FUNKČNHO VÝUŽITIA ÚZEMIA ZMENA ORGANIZÁCIE ÚZEMIA
7 ZaD1	0,7895	ZELĚNÝ ZÁHRAD	POCHY A OBLASTI S FUNKCIOU BYTŤA - BV, MESTSKÁ KOMUNIKÁCIA	ZMENA FUNKČNHO VÝUŽITIA ÚZEMIA ZMENA ORGANIZÁCIE ÚZEMIA
8 ZaD1	0,5910	POCHY A OBLASTI S FUNKCIOU BYTŤA - BV, ZELĚNÝ ZÁHRAD	POCHY A OBLASTI S FUNKCIOU BYTŤA - BV, MESTSKÁ KOMUNIKÁCIA	ZMENA FUNKČNHO VÝUŽITIA ÚZEMIA ZMENA ORGANIZÁCIE ÚZEMIA
9 ZaD1	0,1347	POCHY A OBLASTI S FUNKCIOU BYTŤA - BV / HBV	POCHY A OBLASTI S FUNKCIOU BYTŤA - BV	OMEZENIE FUNKČNHO VÝUŽITIA ÚZEMIA LENIA BV
10 ZaD1	0,1326	POCHY A OBLASTI S FUNKCIOU BYTŤA - HBV A O KOMEHOVHO CHARAKTERE	POCHY A OBLASTI S FUNKCIOU BYTŤA - BV A O KOMEHOVHO CHARAKTERE	ZMENA FUNKČNHO VÝUŽITIA ÚZEMIA
11 ZaD1	1,4022	ZELĚNÝ ZÁHRAD	POCHY A OBLASTI S FUNKCIOU BYTŤA - BV V ROZPTYLE	ZMENA FUNKČNHO VÝUŽITIA ÚZEMIA ZMENA ORGANIZÁCIE ÚZEMIA
13 ZaD1	0,1690	POCHY A OBLASTI S FUNKCIOU BYTŤA - HBV, ZELĚNÝ ZÁHRAD	POCHY A OBLASTI S FUNKCIOU BYTŤA - HBV A VEREJNÉ ZELĚNÉ	ZMENA FUNKČNHO VÝUŽITIA ÚZEMIA
14 ZaD1	0,9834	ONÁ PDA	POCHY A OBLASTI S FUNKCIOU BYTŤA - BV, DOLNÁ BAREROVÁ ZELĚN	ZMENA FUNKČNHO VÝUŽITIA ÚZEMIA
15 ZaD1	2,8133	ONÁ PDA	POCHY A OBLASTI S FUNKCIOU BYTŤA - BV, MESTSKÁ KOMUNIKÁCIA, DOLNÁ BAREROVÁ ZELĚN	ZMENA FUNKČNHO VÝUŽITIA ÚZEMIA ZMENA ORGANIZÁCIE ÚZEMIA
16 ZaD1	2,3436	ONÁ PDA	POCHY A OBLASTI S FUNKCIOU BYTŤA - BV, MESTSKÁ KOMUNIKÁCIA, DOLNÁ BAREROVÁ ZELĚN	ZMENA FUNKČNHO VÝUŽITIA ÚZEMIA ZMENA ORGANIZÁCIE ÚZEMIA
17 ZaD1	0,3615	ONÁ PDA	POCHY A OBLASTI S FUNKCIOU BYTŤA - BV, MESTSKÁ KOMUNIKÁCIA, DOLNÁ BAREROVÁ ZELĚN	ZMENA FUNKČNHO VÝUŽITIA ÚZEMIA ZMENA ORGANIZÁCIE ÚZEMIA

Schvaľovacia doložka
Územný plán obce Hájske, Zmeny a doplnky č.1
Označenie schvaľovacieho orgánu: Obecné zastupiteľstvo obce Hájske
Číslo uznesenia a dátum schválenia: 189 / 18 / 2021 dňa 22.07.2021
Číslo VZ, ktorým sa vyhlasuje Závazná časť ÚPN obce: 4 / 2021
Oprávnená osoba: Jaroslav Bennár, starosta obce Hájske

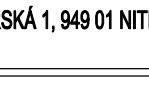OBJEDNÁVATEL: SPRACOVATEL: ZODP. PROJEKTANT:	OBEC HÁJSKE, OKRES ŠAČA NEUTRA - ARCHITEKTÓNICKÝ ATÉLIER, FÁRSKÁ 1, 940 01 NITRA, TEL./FAX: 037/6978911 ING. AROÚL PETER MDOA	MIERKA: FORMÁT: DÁTUM:	1:2000 16 A4 08 / 2021
			
NÁZOV VÝKRESU: VÝKRES ORGANIZÁCIE A REGULÁCIE ÚZEMIA S VYZNÁČENÍMI VEREJNOPROSPEŠNÝMI STAVBAMI			