


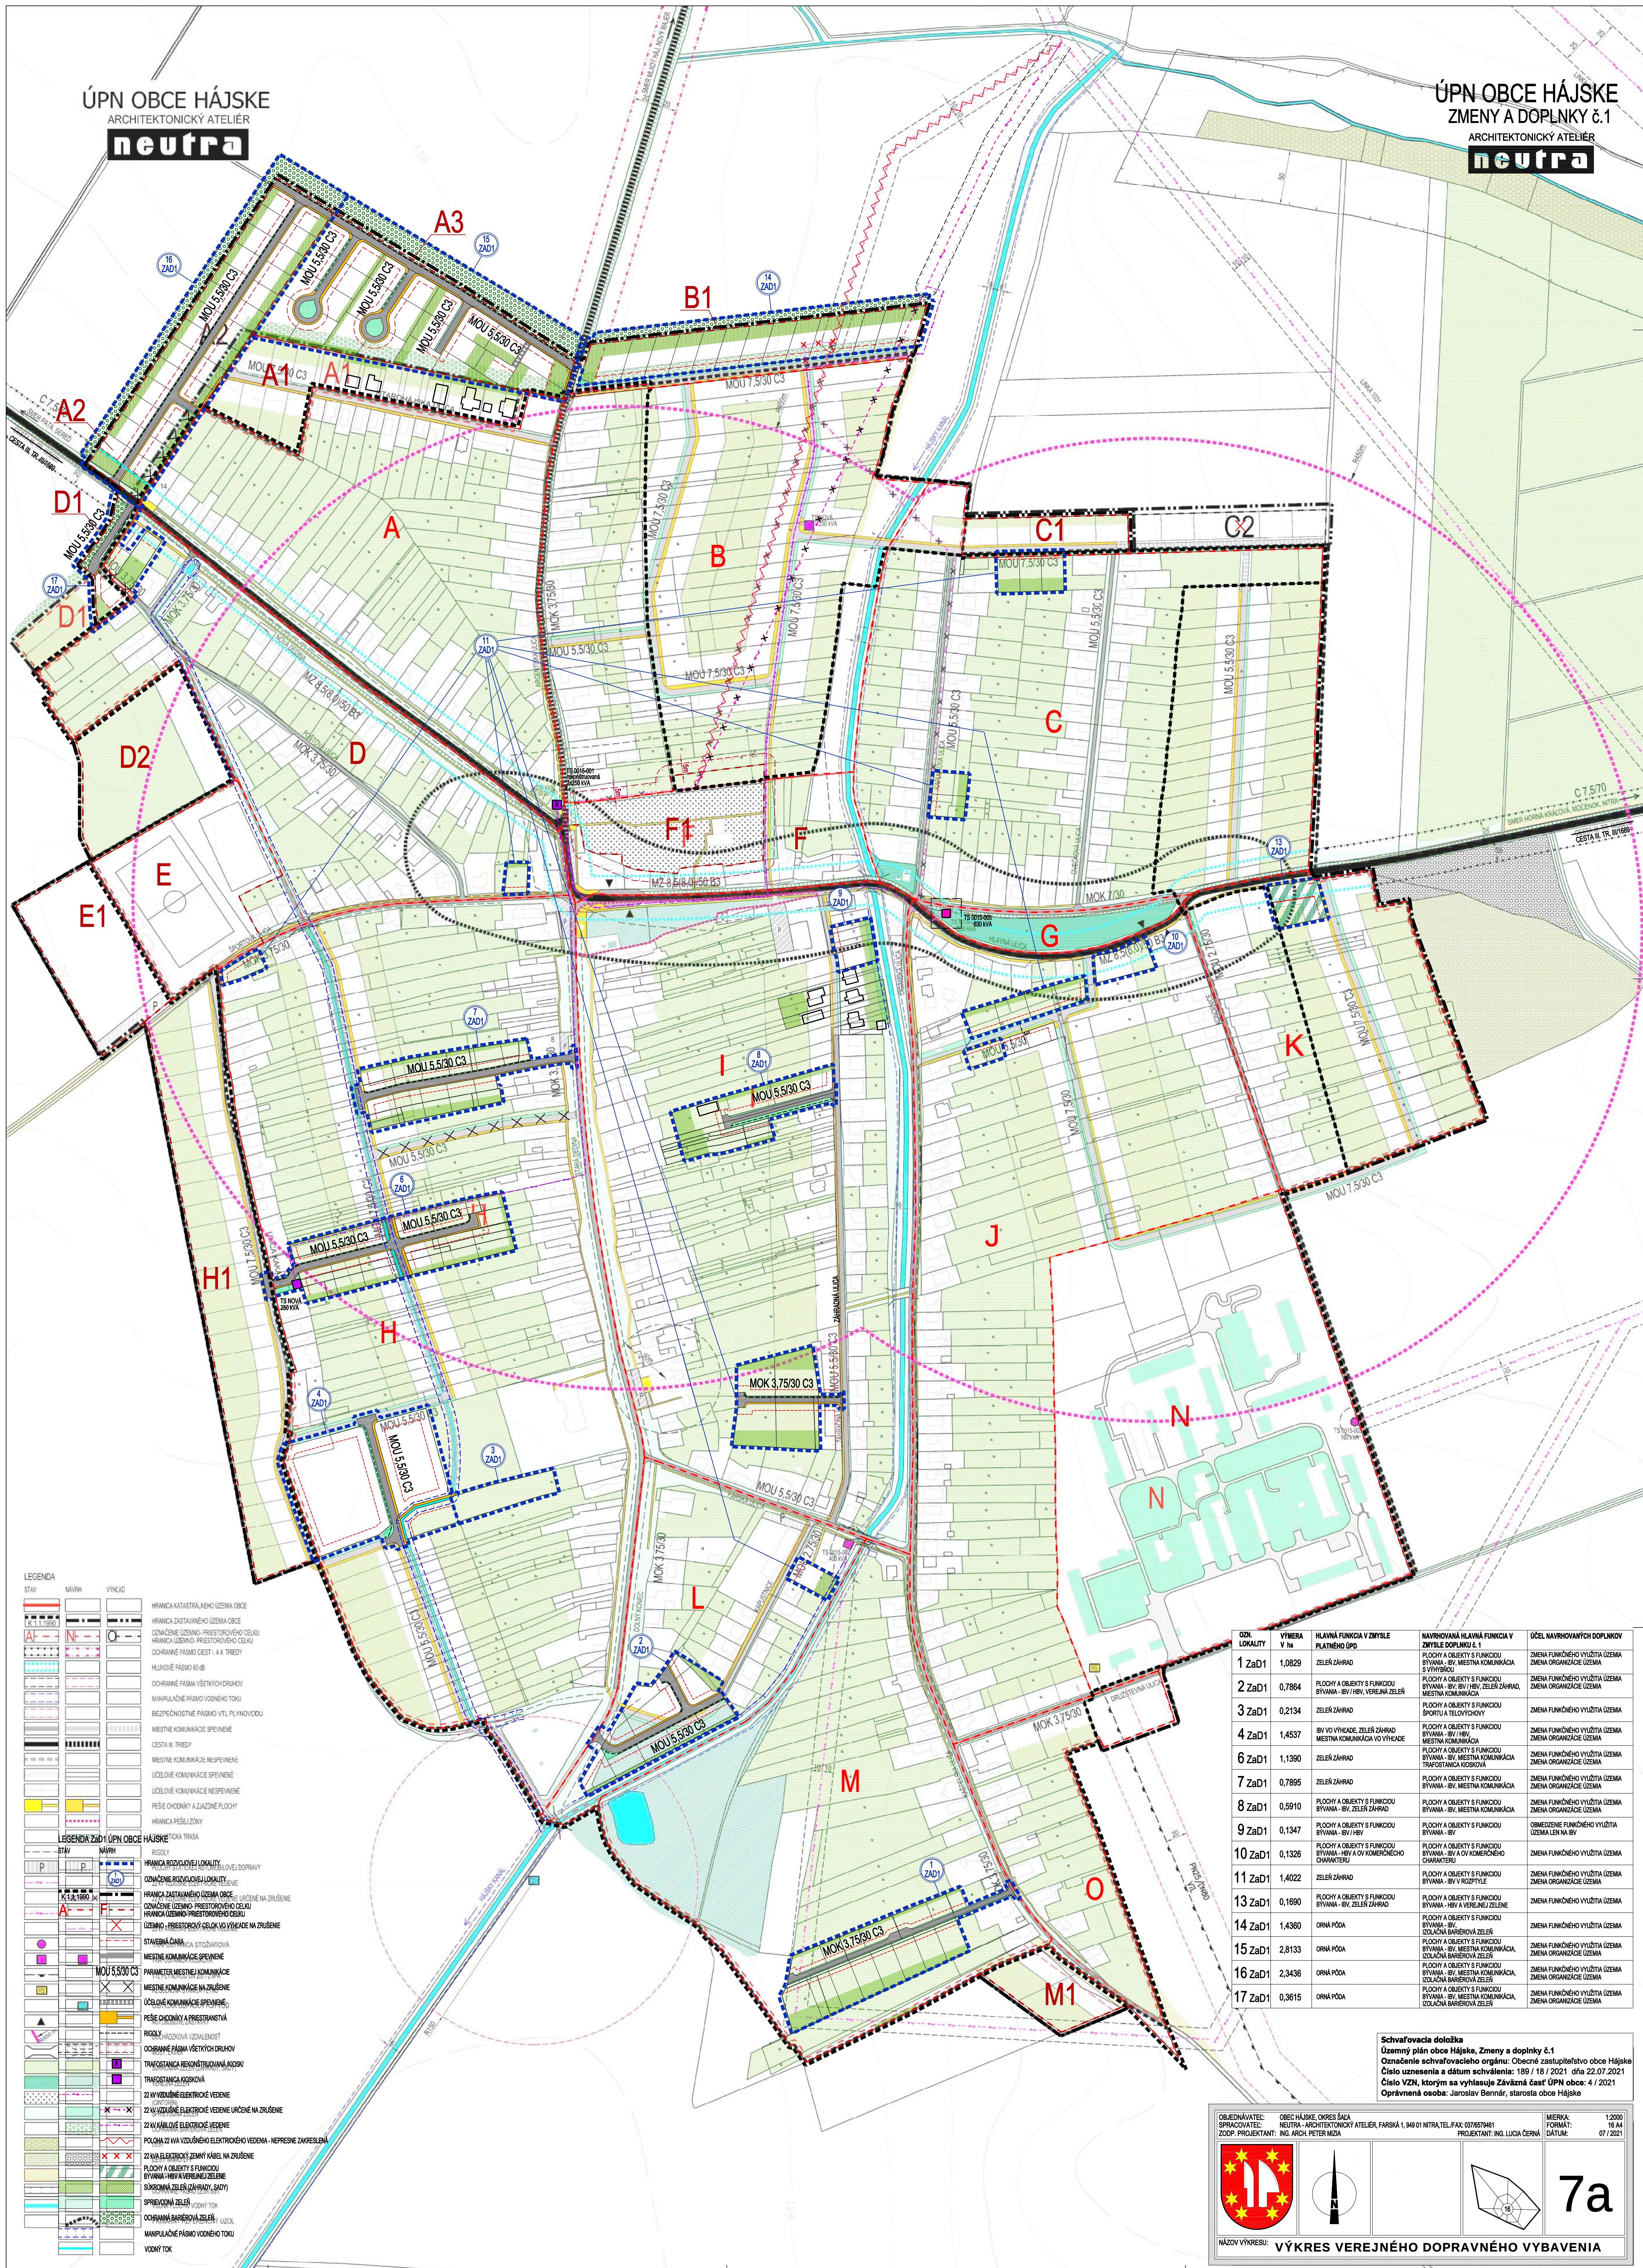

ČÍSLO LOKALITY	VÝMĚRA V M ²	HLAVNÍ FUNKCE V ZRYMSEL PLATNOSTI ÚPO	NAPROVNAVNÁ HLAVNÍ FUNKCE V ZRYMSEL DOPLOUČK 1	ÚČEL, NÁVRHÁVANÝCH DOPLOUK
1 ZaD1	1,0829	ZELER ZÁHRAD	POČTY A OBLASTI S FUNKCÍ BYTŮVNA - BV, MÍSTNIA KOMUNIKÁ CIA S VÝSTROJOU	ZMENA FUNKČNÉHO VÝUŽITIA ÚZEMIA ZMENA ORGANIZÁCIE ÚZEMIA
2 ZaD1	0,7864	POČTY A OBLASTI S FUNKCÍ BYTŮVNA - BV / HBV, ZELER ZÁHRAD, MÍSTNIA KOMUNIKÁ	POČTY A OBLASTI S FUNKCÍ BYTŮVNA - BV, ZELER ZÁHRAD, MÍSTNIA KOMUNIKÁ	ZMENA FUNKČNÉHO VÝUŽITIA ÚZEMIA ZMENA ORGANIZÁCIE ÚZEMIA
3 ZaD1	0,2134	ZELER ZÁHRAD	POČTY A OBLASTI S FUNKCÍ SPORTU A TELYCHOVY	ZMENA FUNKČNÉHO VÝUŽITIA ÚZEMIA
4 ZaD1	1,4537	IBV VO VÝCHODE, ZELER ZÁHRAD MÍSTNIA KOMUNIKÁCIA S VÝCHODE	POČTY A OBLASTI S FUNKCÍ BYTŮVNA - BV / HBV, MÍSTNIA KOMUNIKÁ	ZMENA FUNKČNÉHO VÝUŽITIA ÚZEMIA ZMENA ORGANIZÁCIE ÚZEMIA
6 ZaD1	1,1390	ZELER ZÁHRAD	POČTY A OBLASTI S FUNKCÍ BYTŮVNA - BV, MÍSTNIA KOMUNIKÁ CIA TRAFIKANTNA KOSOVIA	ZMENA FUNKČNÉHO VÝUŽITIA ÚZEMIA ZMENA ORGANIZÁCIE ÚZEMIA
7 ZaD1	0,7995	ZELER ZÁHRAD	POČTY A OBLASTI S FUNKCÍ BYTŮVNA - BV, MÍSTNIA KOMUNIKÁ	ZMENA FUNKČNÉHO VÝUŽITIA ÚZEMIA ZMENA ORGANIZÁCIE ÚZEMIA
8 ZaD1	0,5910	POČTY A OBLASTI S FUNKCÍ BYTŮVNA - BV, ZELER ZÁHRAD	POČTY A OBLASTI S FUNKCÍ BYTŮVNA - BV, MÍSTNIA KOMUNIKÁ	ZMENA FUNKČNÉHO VÝUŽITIA ÚZEMIA ZMENA ORGANIZÁCIE ÚZEMIA
9 ZaD1	0,1347	POČTY A OBLASTI S FUNKCÍ BYTŮVNA - BV / HBV	POČTY A OBLASTI S FUNKCÍ BYTŮVNA - BV	OBMEZOVANIE FUNKČNÉHO VÝUŽITIA ÚZEMIA LEN NA BV
10 ZaD1	0,1326	POČTY A OBLASTI S FUNKCÍ BYTŮVNA - HBV A D O KOMERČNÉHO CHARAKTERU	POČTY A OBLASTI S FUNKCÍ BYTŮVNA - BV A D O KOMERČNÉHO CHARAKTERU	ZMENA FUNKČNÉHO VÝUŽITIA ÚZEMIA
11 ZaD1	1,4022	ZELER ZÁHRAD	POČTY A OBLASTI S FUNKCÍ BYTŮVNA - BV / ROPITIE	ZMENA FUNKČNÉHO VÝUŽITIA ÚZEMIA ZMENA ORGANIZÁCIE ÚZEMIA
13 ZaD1	0,1690	POČTY A OBLASTI S FUNKCÍ BYTŮVNA - BV, ZELER ZÁHRAD	POČTY A OBLASTI S FUNKCÍ BYTŮVNA - HBV A VYREZENÉ ZELANE	ZMENA FUNKČNÉHO VÝUŽITIA ÚZEMIA
14 ZaD1	1,4360	ORNA PÓDA	POČTY A OBLASTI S FUNKCÍ BYTŮVNA - BV, DOJANÁ BAKEROVA ZELER	ZMENA FUNKČNÉHO VÝUŽITIA ÚZEMIA
15 ZaD1	2,8133	ORNA PÓDA	POČTY A OBLASTI S FUNKCÍ BYTŮVNA - BV, MÍSTNIA KOMUNIKÁ CIA, DOJANÁ BAKEROVA ZELER	ZMENA FUNKČNÉHO VÝUŽITIA ÚZEMIA ZMENA ORGANIZÁCIE ÚZEMIA
16 ZaD1	2,3436	ORNA PÓDA	POČTY A OBLASTI S FUNKCÍ BYTŮVNA - BV, MÍSTNIA KOMUNIKÁ CIA, DOJANÁ BAKEROVA ZELER	ZMENA FUNKČNÉHO VÝUŽITIA ÚZEMIA ZMENA ORGANIZÁCIE ÚZEMIA
17 ZaD1	0,3615	ORNA PÓDA	POČTY A OBLASTI S FUNKCÍ BYTŮVNA - BV, MÍSTNIA KOMUNIKÁ CIA, DOJANÁ BAKEROVA ZELER	ZMENA FUNKČNÉHO VÝUŽITIA ÚZEMIA ZMENA ORGANIZÁCIE ÚZEMIA

Schvaľovacia doložka
Územný plán obce Hájske, Zmeny a doplnky č.1
Označenie schvaľovacieho orgánu: Obecné zastupiteľstvo obce Hájske
Číslo uznesenia a dátum schválenia: 189 / 18 / 2021 dňa 22.07.2021
Číslo VZN, ktorým sa vyhlasuje Závazná časť ÚPN obce: 4 / 2021
Oprávna osoba: Jaroslav Bennár, starosta obce Hájske